


PLAN SYTUACYJNO WYSOKOŚCIOWY  
NA PRZEBUDOWĘ ODCINKA DROGI GMINNEJ  
NR 4704P  
W MIEJSCOWOŚCI SKARSZEW  
skala 1:500

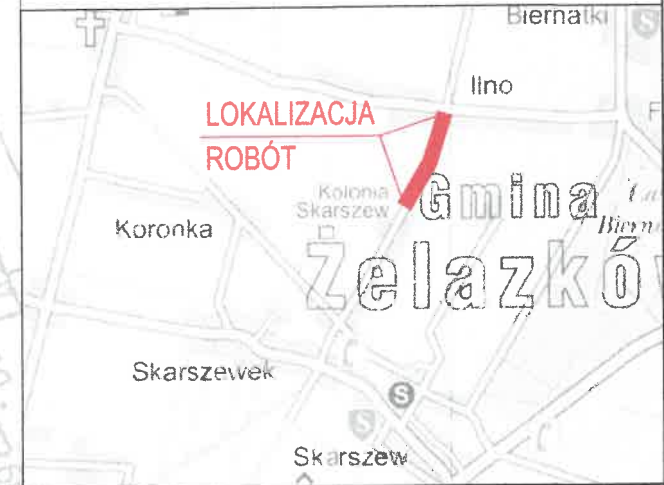

## LEGENDA

- Krawędzie jezdni bitumicznej
- Krawędzie poboczy
- Granica pasa drogowego
- Krawędzie zjazdów z kłsm 0/31,5, gr. 15cm
- Wymiana przepustów Ø 300
- Spadki poprzeczne

ZAKŁAD USŁUG PROJEKTOWO-BUDOWLANYCH "R-PROJEKT"  
ul. Ks. W. Bliżynskiego 1  
62-850 Lisków  
tel. 606 471 330  
email: ryg.as.projekt@gmail.com

|  |                               |
|--|-------------------------------|
| INWESTOR : Gmina Żelazków<br>Żelazków 138, 62-817 Żelazków | data:<br>01-03-2018           |
| NAZWA OBIEKTU:<br>Droga gminna nr 4704P                    | branża:<br>DROGOWA            |
| TEMAT OPRACOWANIA:<br>Przebudowa odcinka drogi gminnej     | działki nr :<br>61-obręb Iłno |
| LOKALIZACJA: Skarszew,<br>gmina Żelazków                   |                               |
| RYSUNEK:<br>Plan sytuacyjny - wysokościowy                 | nr rys.<br>1                  |
| PROJEKTANT :<br>inż. Arkadiusz Rygas                       | skala:<br>1:500               |
| OPRACOWAŁ:<br>inż. Agnieszka Rygas                         | podpis:                       |

UZGODNIŁO  
Uzgodniono w zakresie istniejącej sieci gazowej i wykreślono  
- sieć gazową niskiego ciśnienia .....  
- sieć gazową średniego ciśnienia .....  
- sieć gazową wysokiego ciśnienia .....  
UWAGA GAZ! Szczegółowy przebieg gazociągu należy ustalić na  
podstawie przekupów próbnych. W miejscach zbliżeń do sieci  
gazowej zachować wymagane odległości. Skrzyżowania  
z siecią gazową wykonać zgodnie z obowiązującymi przepisami.  
Roboty ziemne w obrębie nasyconej sieci zgłosić do PSG Sp. z o.o.  
Zakład Gazowniczy w Poznaniu. Regulacja  
wysokości robót w oparciu o plan sytuacyjny i plan wysokościowy.  
Data 09.12.2019 podpis inżyniera Projektant  
PSGPO.ZMSZ.763.1176.10  
WAŻNOŚĆ UZGODNIENIA: 2 LATA

Przemysław Hozakowski