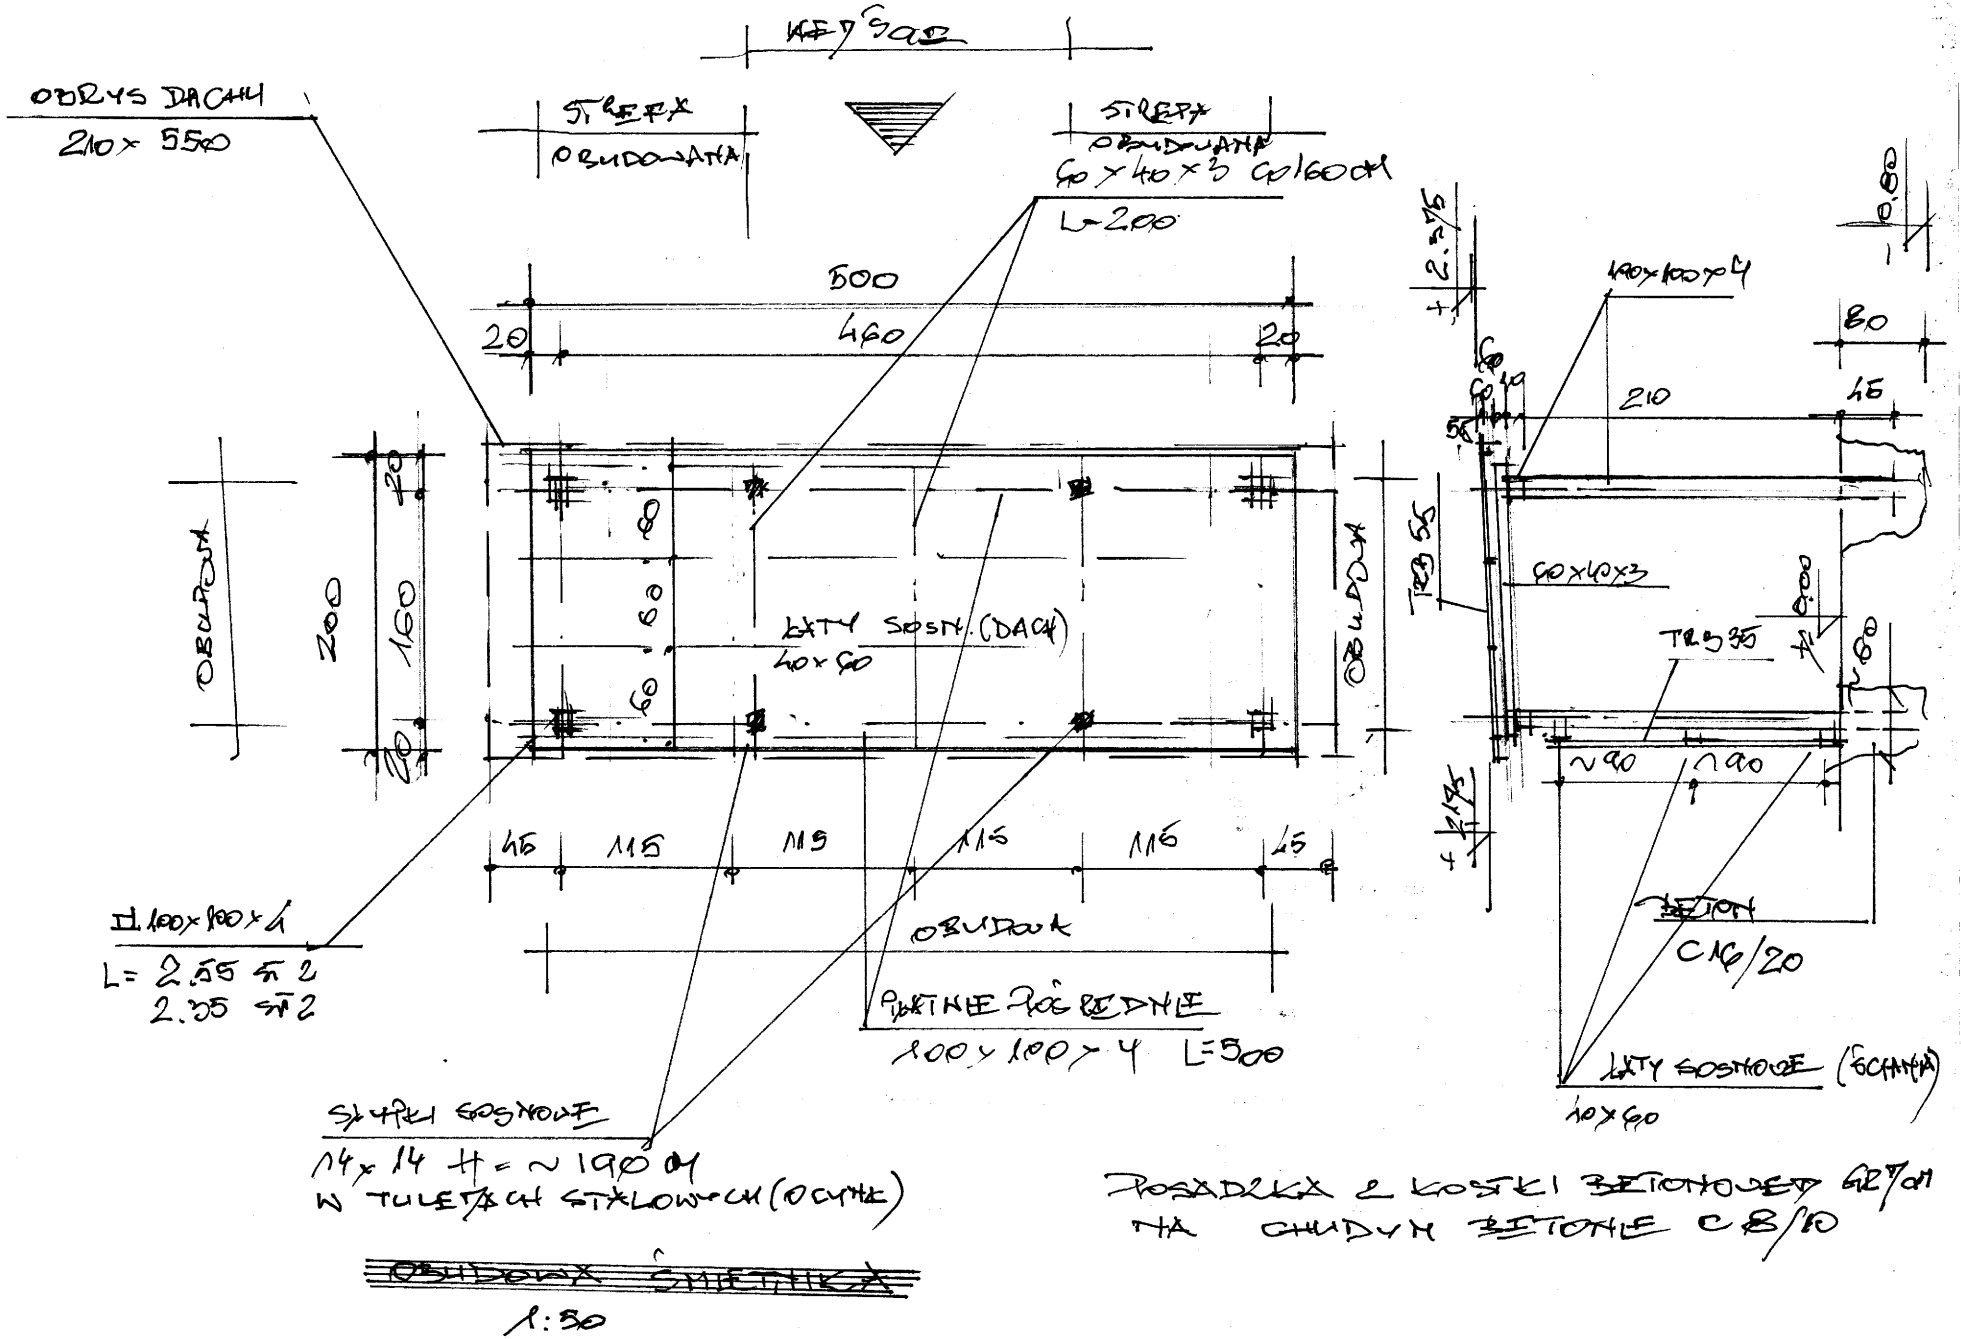

POSADZKA Z KOSTKI BETONOWEJ GR 8 CM
NA CHUDYM BETONIE C8/10