

Załącznik nr 1  
do Uchwały Nr XIII/74/11  
Rady Gminy Żelazków  
z dnia 27 października 2011 roku

**UCHWAŁA Nr XIII/74/11**  
**Rady Gminy w Żelazkowie**  
**z dnia 27 października 2011 r**

**w sprawie przystąpienia do sporządzania zmiany studium uwarunkowań i kierunków  
zagospodarowania przestrzennego gminy Żelazków.**

Na podstawie art. 18 ust. 2 pkt. 15 ustawy z dnia 8 marca 1990 r. o samorządzie gminnym ( tekst jednolity Dz. U. z 2001 r. nr 142, poz. 1591; z późniejszymi zmianami ) w związku z art. 9 ust. 1 ustawy z dnia 27 marca 2003 r. o planowaniu i zagospodarowaniu przestrzennym (Dz. U. z 2003 r , nr 80, poz. 717 z późniejszymi zmianami ) uchwała się co następuje :

§ 1

1. Przystępuje się do sporządzania zmiany studium uwarunkowań i kierunków zagospodarowania przestrzennego gminy Żelazków w miejscowości Biernatki obręb geodezyjny Florentyna działki Nr 31/6.
2. W studium uwarunkowań i kierunków zagospodarowania gminy uwzględnić należy wymogi i kryteria art. 9. ust. 2; art. 10. ust 1 i 2 ustawy z dnia 27 marca 2003 r. o planowaniu i zagospodarowaniu przestrzennym.

§ 2

Zakres opracowania obejmuje obszar miasta w granicach administracyjnych przedstawionych na mapie stanowiącej załącznik nr 1 do niniejszej uchwały.


§ 3

Wykonanie uchwały powierza się Wójtowi Gminy Żelazków

§ 4

Uchwała wchodzi w życie z dniem jej podjęcia,

Przewodniczący  
Rady Gminy Żelazków  
*Dariusz Wawrzyniak*

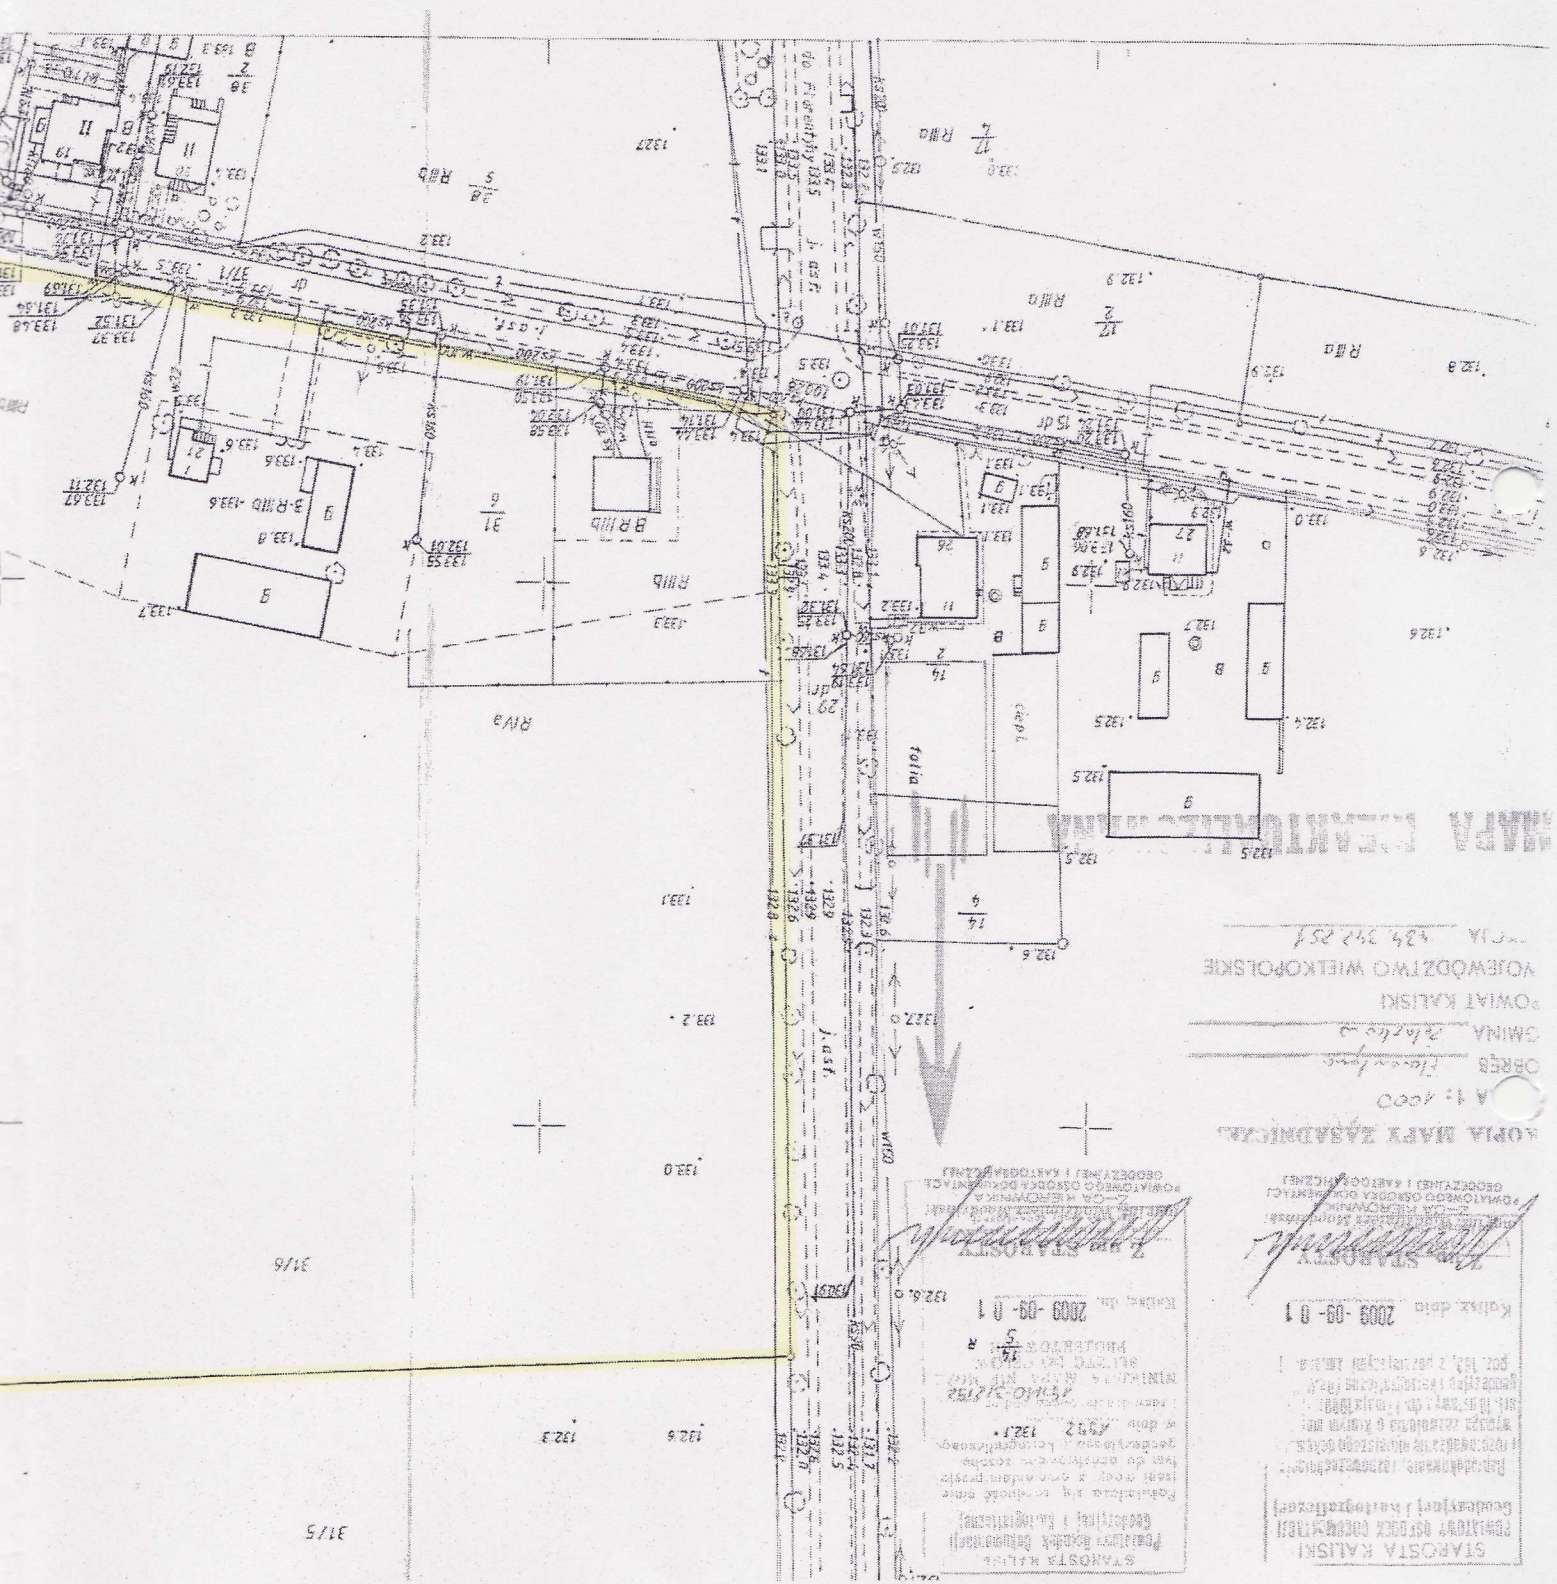

Kopia mapy zasadniczej  
 A 1: 4000  
 Gmina: *Stary Dąb*  
 Powiat: *Kaliski*  
 Województwo: *Wielkopolskie*  
 Udział: *48% 392 251*


STAROSTA KALISKI  
 (Podpisany i opieczętowany)  
 Podpisano w siedzibie urzędu  
 w dniu: *2009-09-01*  
 Projekt: *5/1*  
 Kalkulacja: *2009-09-01*  
 STAROSTA

STAROSTA KALISKI  
 (Podpisany i opieczętowany)  
 Podpisano w siedzibie urzędu  
 w dniu: *2009-09-01*  
 Projekt: *5/1*  
 Kalkulacja: *2009-09-01*  
 STAROSTA

31/6

31/5

**Załącznik nr 1  
do Uchwały Nr XIII/74/11  
Rady Gminy Żelazków  
z dnia 27 października 2011 roku**

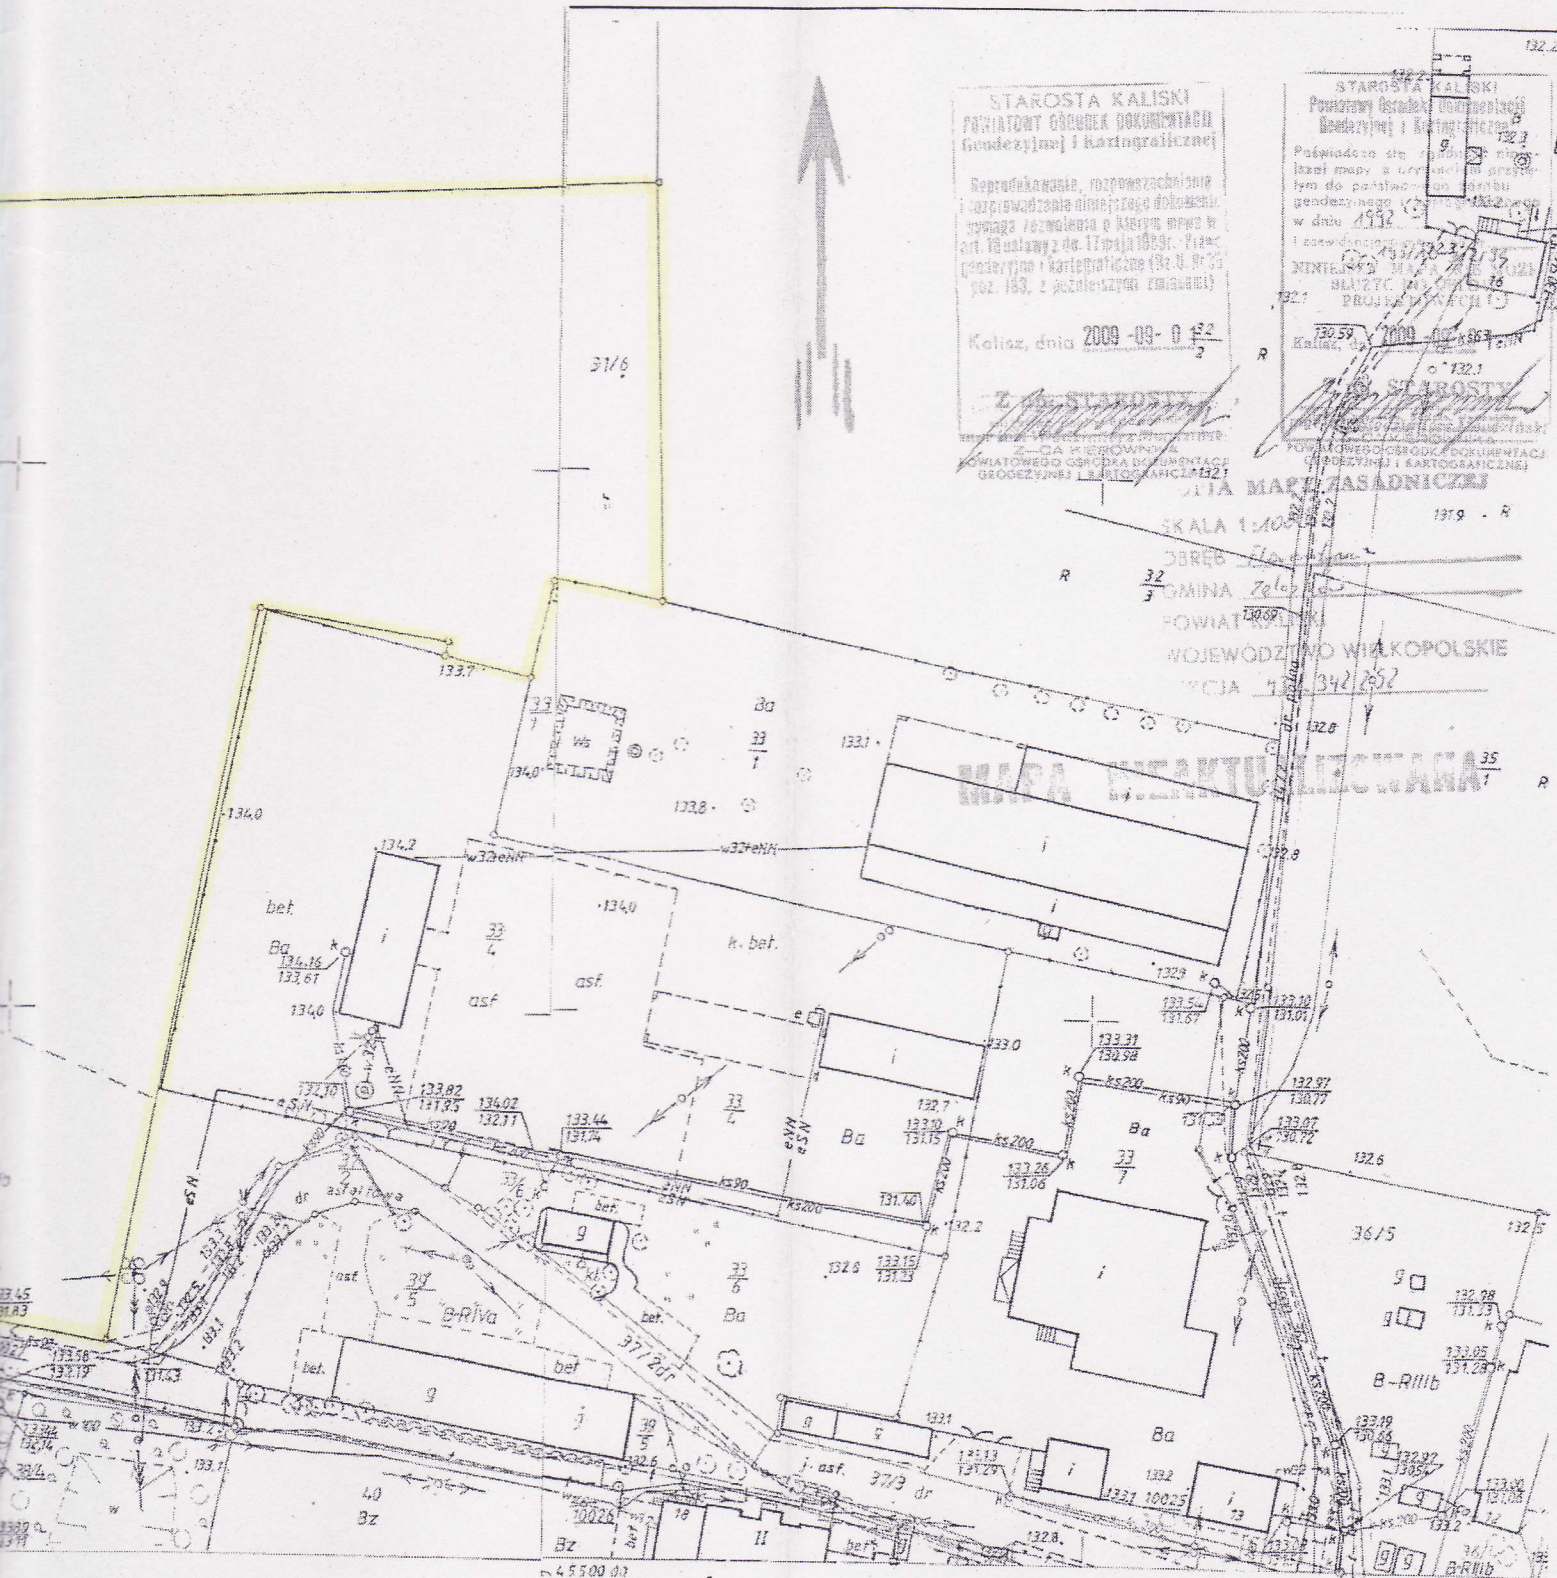

STAROSTA KALISKI  
Powiatowy Ośrodek Dokumentacji  
Geodezyjnej i Kartograficznej

Reprodukcja, rozpowszechnienie  
i wykorzystanie niniejszego dokumentu  
z wyjątkiem zgłoszenia o którym mowa w  
art. 17 ust. 1 pkt 2 ustawy z dnia 11 marca 2003 r. Prawo  
autorskie i pokreślone (Dz. U. 03.25  
poz. 163, z późniejszymi zmianami)

Kalisz, dnia 2009-09-01

*[Signature]*  
Z. STAROSTA

CA KIEROWNIK  
MIASTOWEGO OŚRODKA DOKUMENTACJI  
GEODEZYJNEJ I KARTOGRAFICZNEJ

STAROSTA KALISKI  
Powiatowy Ośrodek Dokumentacji  
Geodezyjnej i Kartograficznej

Pobrano do...  
z mapy...  
w dniu 2009-09-01

NINIEJSZA MAPA...  
PROJEKTOWANA

2009-09-01

*[Signature]*  
STAROSTA

CA KIEROWNIK  
MIASTOWEGO OŚRODKA DOKUMENTACJI  
GEODEZYJNEJ I KARTOGRAFICZNEJ

SKALA 1:400

32  
3

DOMINA Żelazków

POWIAT KALISKI

WOJEWÓDZTWO WIELKOPOLSKIE

342/252

MAPA WYKUTU LECZONA

35

Przewodniczący  
Rady Gminy Żelazków  
*[Signature]*  
Dariusz Wawrzyniak