

**Uchwała Nr XXXII/163/12
Rady Gminy Żelazków
z dnia 28 grudnia 2012 roku**

w sprawie przystąpienia do opracowania miejscowego planu zagospodarowania przestrzennego terenu położonego w miejscowości Wojciechówka Gmina Żelazków, obejmującego działkę o nr ewid. 55/5.

Na podstawie art. 18 ust. 2 pkt. 5 ustawy z dnia 8 marca 1990 r. o samorządzie gminnym (tekst jednolity: Dz. U. z 2001 r. Nr 142, poz. 1591 z późn. zm.) oraz art. 14 ust. 1 ustawy z dnia 27 marca 2003 r. o planowaniu i zagospodarowaniu przestrzennym (tekst jednolity Dz. U. z 2012 r. poz. 647) Rada Gminy Żelazków uchwala co następuje:

§ 1

Przystępuje się do opracowania miejscowego planu zagospodarowania przestrzennego terenu położonego w miejscowości Wojciechówka Gmina Żelazków, obejmującego działkę o nr ewid. 55/5 o powierzchni 0,8942 ha.

§ 2

Projektowanym przeznaczeniem terenu objętego miejscowym planem zagospodarowania przestrzennego jest mieszkalnictwo jednorodzinne. Teren objęty planem określa załącznik graficzny, stanowiący integralną część niniejszej uchwały.

§ 3

Wykonanie uchwały powierza się Wójtowi Gminy.

§ 4

Uchwała wchodzi w życie z dniem podjęcia.


Przewodniczący
Rady Gminy Żelazków
Dariusz Wawrzyniak

**ZAŁĄCZNIK GRAFICZNY DO UCHWAŁY NR XXXII/163/12 RADY GMINY ŻELAZKÓW
Z DNIA 28.12.2012 ROKU W SPRAWIE PRZYSTĄPIENIA DO OPRACOWANIA
MIEJSCOWEGO PLANU ZAGOSPODAROWANIA PRZESTRZENNEGO TERENU POŁOŻONEGO
W MIEJSCOWOŚCI WOJCIECHÓWKA, OBEJMUJĄCEGO DZIAŁKĘ O NR EWID. 55/5, OBRĘB
WOJCIECHÓWKA
SKALA 1:2500**

GRANICE TERENU OBJĘTEGO UCHWAŁĄ

podziałka liniowa

0 50 m 100 m

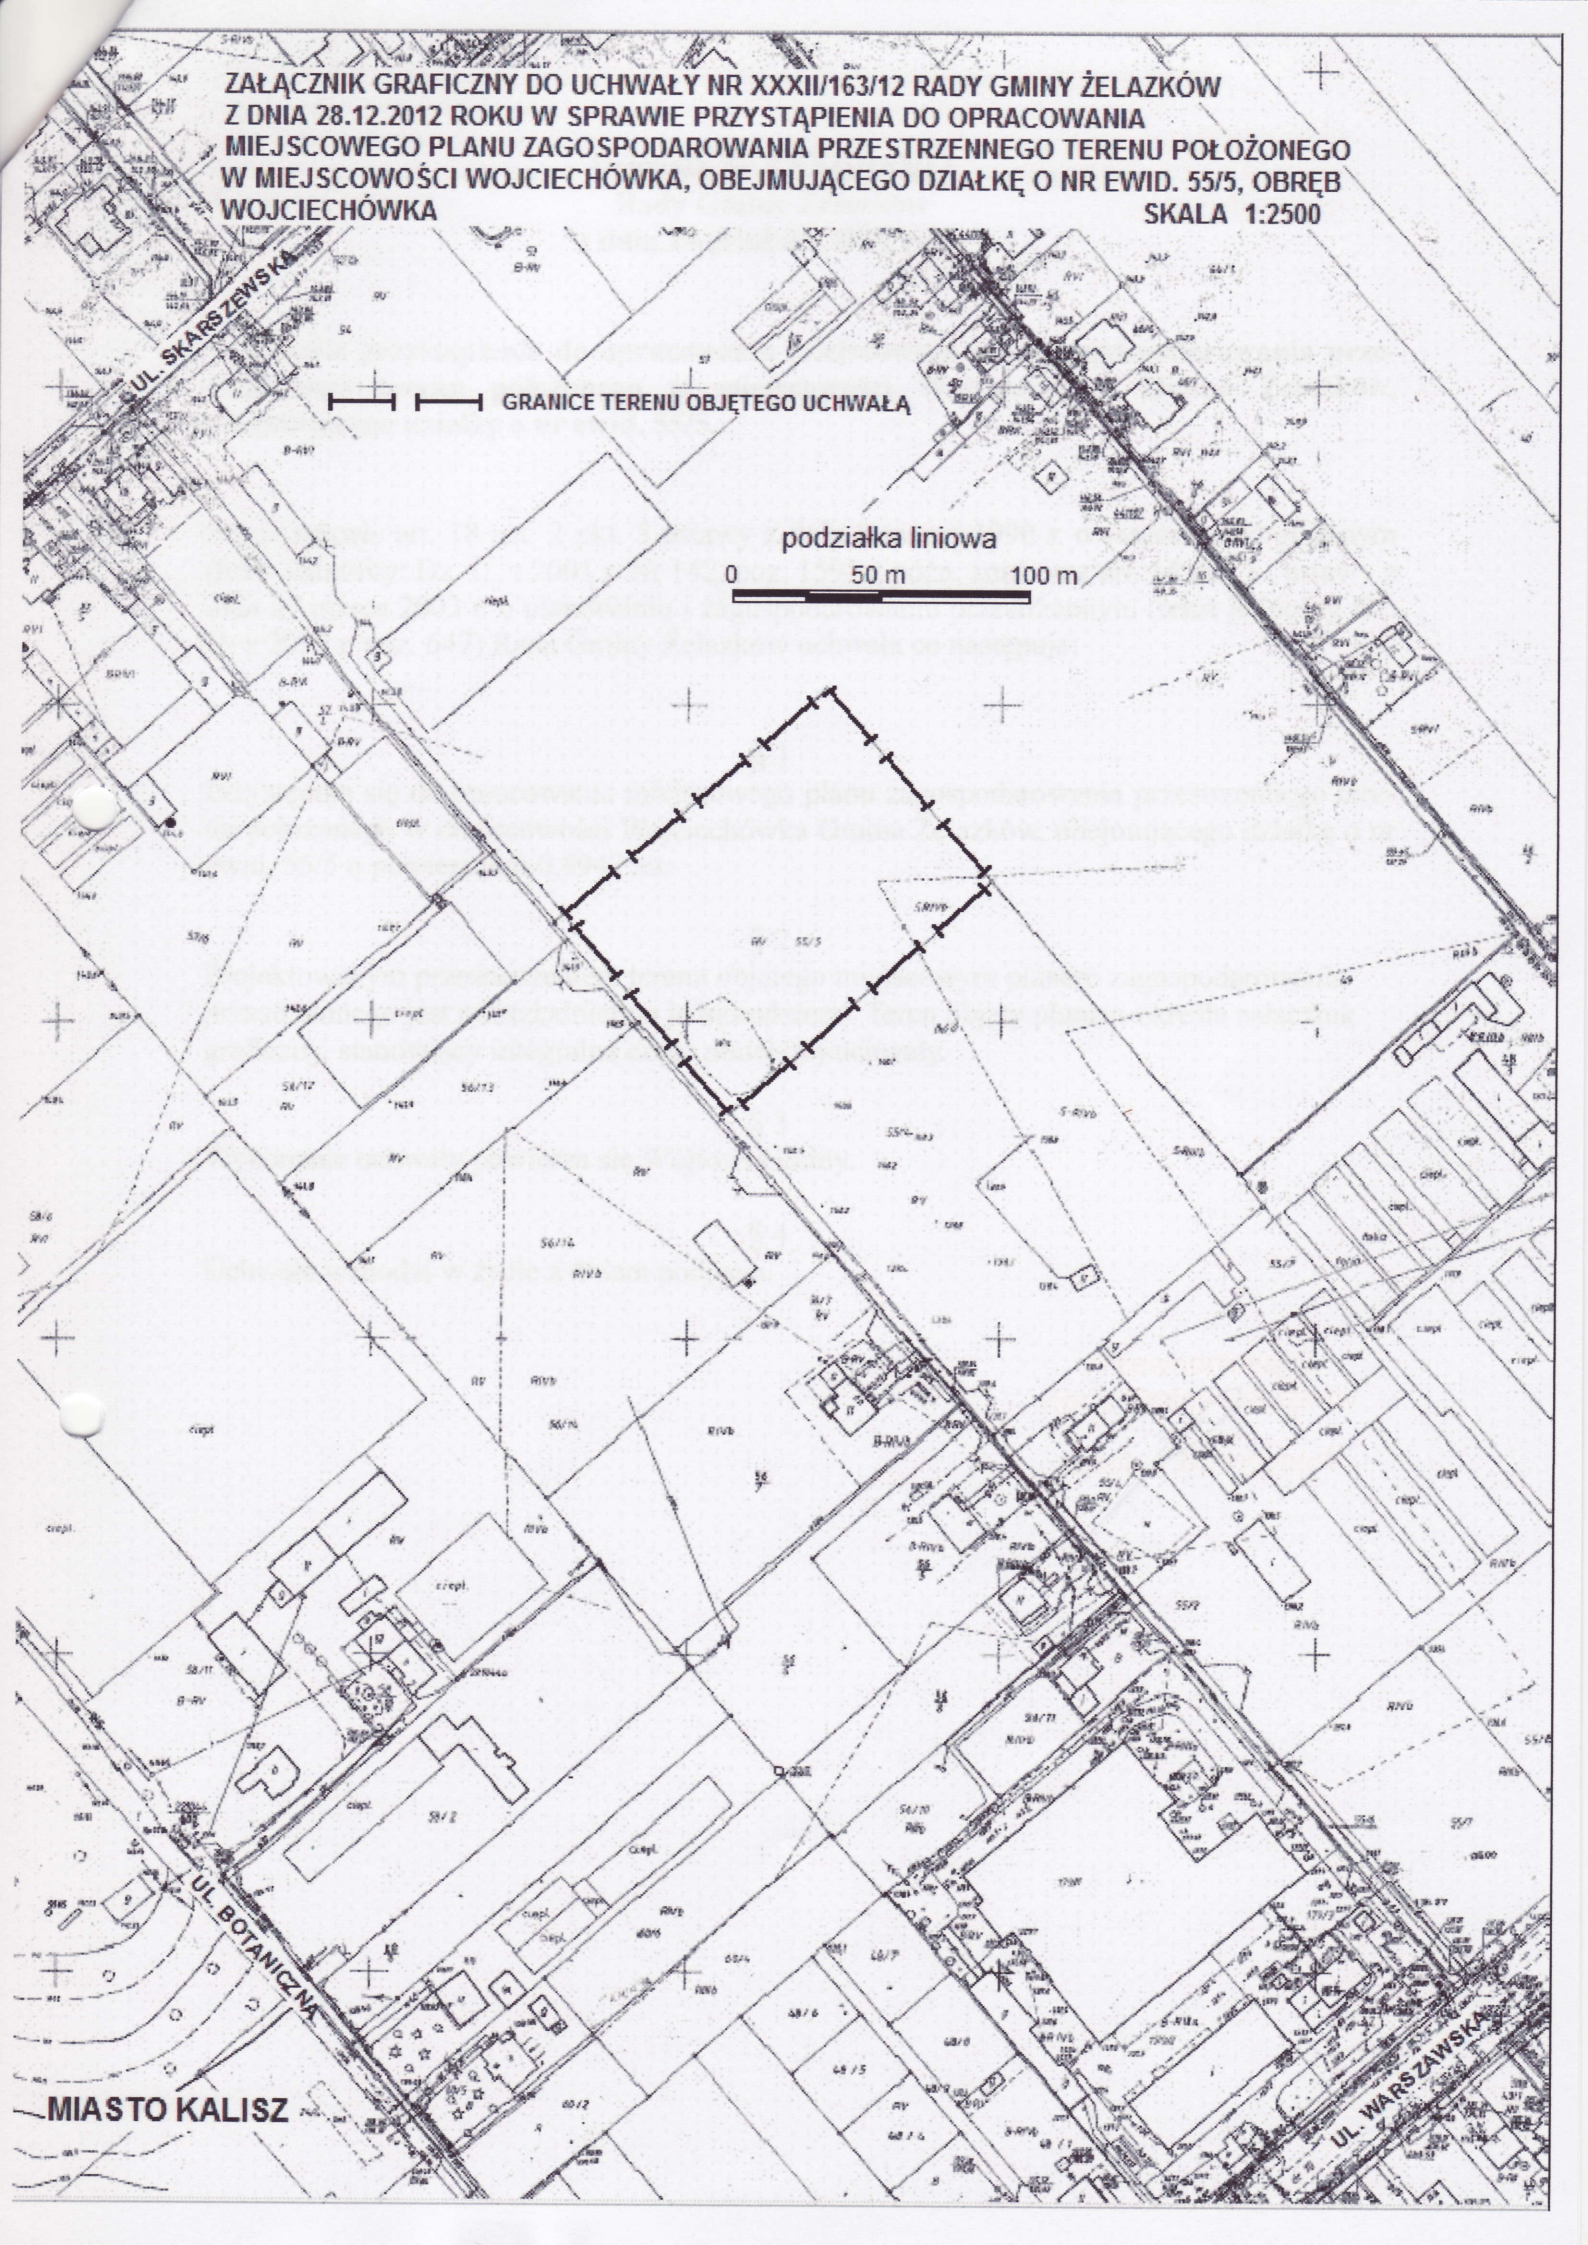

MIASTO KALISZ

UL. WARSZAWSKA