

Uchwała Nr XXXIV/178/13
Rady Gminy Żelazków
z dnia 28 lutego 2013 roku

w sprawie przystąpienia do opracowania zmiany uchwały Nr XV/110/00 Rady Gminy Żelazków z dnia 11 lutego 2000 roku w sprawie: „Zatwierdzenia zmiany miejscowego planu ogólnego zagospodarowania przestrzennego gminy Żelazków, w części obejmującej działki nr 31 i 83 we wsi Dębe”, w części dotyczącej terenu obejmującego działkę o nr ewid. 31/3 oraz działki o nr ewid. od 31/5 do nr ewid. 31/10, dawną działkę o nr ewid. 31.

Na podstawie art. 18 ust. 2 pkt. 5 ustawy z dnia 8 marca 1990 r. o samorządzie gminnym (tekst jednolity: Dz. U. z 2001 r. Nr 142, poz. 1591 z późn. zm.) oraz art. 14 ust. 1 ustawy z dnia 27 marca 2003 r. o planowaniu i zagospodarowaniu przestrzennym (tekst jednolity Dz. U. z 2012 r. poz. 647, ze zm. poz. 951) Rada Gminy Żelazków uchwala co następuje:

§ 1

Przystępuje się do opracowania zmiany uchwały Nr XV/110/00 Rady Gminy Żelazków z dnia 11 lutego 2000 roku w sprawie: „Zatwierdzenia zmiany miejscowego planu ogólnego zagospodarowania przestrzennego gminy Żelazków, w części obejmującej działki nr 31 i 83 we wsi Dębe”, w części dotyczącej terenu obejmującego działkę o nr ewid. 31/3 oraz działki o nr ewid. od 31/5 do nr ewid. 31/10, dawną działkę o nr ewid. 31.

§ 2

1. Projektowanym przeznaczeniem terenu objętego zmianą jest produkcja przemysłowa i rzemieślnicza, handel hurtowy (w tym masowy detaliczny), bazy, składy i magazyny, parkin-gi (w tym dla samochodów ciężarowych), garaże, stacje obsługi pojazdów, urządzeń infrastruktury technicznej, biura, usługi komercyjne oraz drogi wewnętrzne - tj. przeznaczenie, jak dla terenów graniczących z nim od wschodu i zachodu, ustalone w § 10 ust. 1 oraz ust. 2 pkt 1 uchwały Nr XVII/91/04 Rady Gminy Żelazków z dnia 29 stycznia 2004 roku w sprawie uchwalenia „Zmiany miejscowego planu zagospodarowania przestrzennego Gminy Żelazków – wieś Dębe” (ogłoszonej w Dz. Urz. Województwa Wielkopolskiego Nr 38 poz. 959).

2. teren objęty planem określa załącznik graficzny, stanowiący integralną część niniejszej uchwały.

§ 3

Wykonanie uchwały powierza się Wójtowi Gminy.


§ 4

Uchwała wchodzi w życie z dniem podjęcia.

Przewodniczący
Rady Gminy Żelazków
Dariusz Wawrzyniak

ZALĄCZNIK GRAFICZNY DO UCHWAŁY NR XXXIV/178/13 RADY GMINY ŻELAZKÓW Z DNIA 28 LUTEGO 2013 ROKU W SPRAWIE PRZYSTĄPIENIA DO OPRACOWANIA ZMIANY UCHWAŁY NR XV/110/00 RADY GMINY ŻELAZKÓW Z DNIA 11 LUTEGO 2000 ROKU W SPRAWIE „ZATWIERDZENIA ZMIANY MIEJSCOWEGO PLANU OGÓLNEGO ZAGOSPODAROWANIA PRZESTRZENNEGO GMINY ŻELAZKÓW, W CZĘŚCI OBEJMUJĄCEJ DZIAŁKI NR 31/83 WE WSI DĘBE”, W CZĘŚCI DOTYCZĄCEJ TERENU OBEJMUJĄCEGO DZIAŁKĘ O NR EWID. 31/3 ORAZ DZIAŁKI OD NR EWID.31/5 DO NR EWID.31/10

SKALA 1:2500

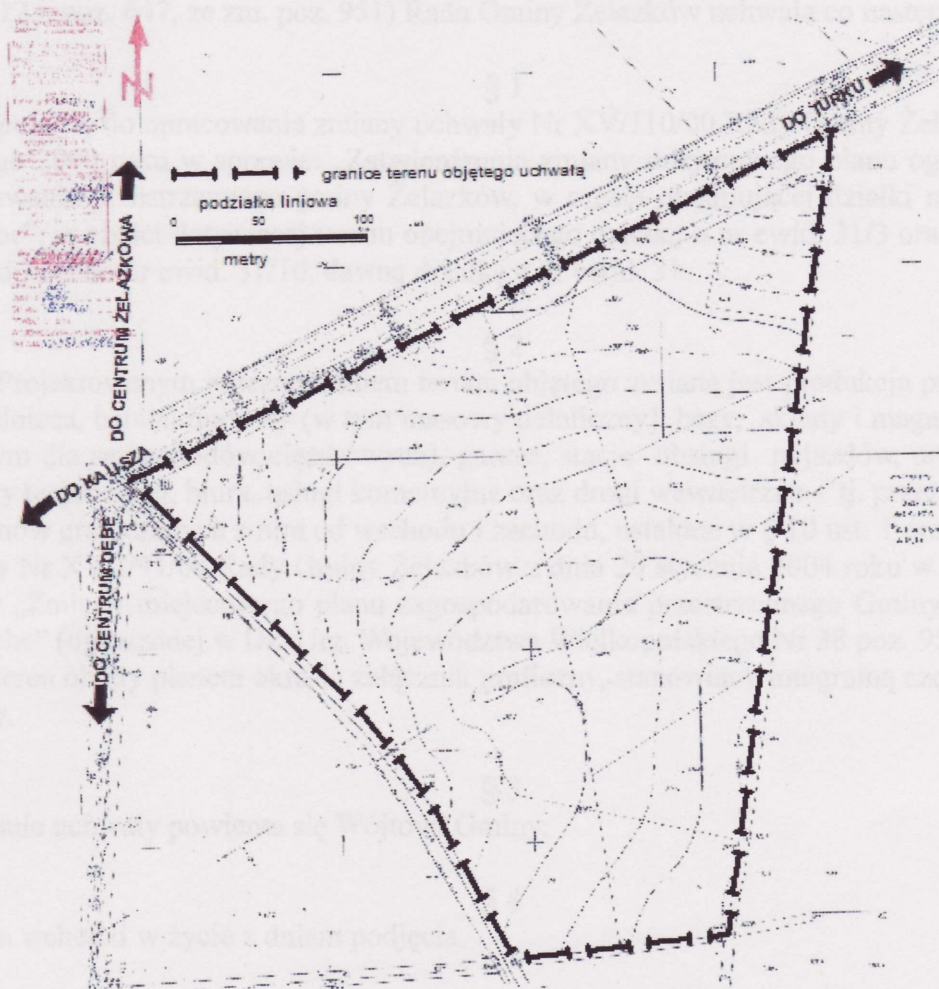

Przewodniczący
Rady Gminy Żelazków
Dariusz Wawrzyniak