

Uchwała Nr XLII/227/13
Rady Gminy Żelazków
z dnia 7 października 2013 roku

w sprawie przystąpienia do sporządzenia miejscowego planu zagospodarowania przestrzennego terenu działki nr 135, obręb Florentyna, gmina Żelazków.

Na podstawie art. 18 ust. 2 pkt. 5 ustawy z dnia 8 marca 1990 r. o samorządzie gminnym (tekst jednolity: Dz. U. z 2013 r. poz. 594) oraz art. 14 ust. 1,2,3,4 ustawy z dnia 27 marca 2003 r. o planowaniu i zagospodarowaniu przestrzennym (tekst jednolity Dz. U. z 2012 r. poz. 647 ze zmianami) Rada Gminy Żelazków uchwala co następuje:

§ 1

1. Przystępuje się do opracowania miejscowego planu zagospodarowania przestrzennego terenu działki nr 135, obręb Florentyna, gmina Żelazków.
2. Teren objęty planem określa załącznik graficzny nr 1, stanowiący integralną część niniejszej uchwały.

§ 2

Zakres ustaleń miejscowego planu zagospodarowania przestrzennego będzie obejmował problematykę zgodną z przepisami art.15 ust.2 i art. 16 ust.1 oraz w zależności od potrzeb problematykę określoną w art. 15 ust.3. Projekt planu będzie zawierał opracowania, o których mowa w art. 17 pkt 4 i 5 ustawy o planowaniu i zagospodarowaniu przestrzennym.

§ 3

Wykonanie uchwały powierza się Wójtowi Gminy Żelazków.

§ 4

Uchwała wchodzi w życie z dniem podjęcia.

Przewodniczący
Rady Gminy Żelazków

Dariusz Wawrzyniak

UZASADNIENIE
do Uchwały Nr XLII/227/2013
Rady Gminy Żelazków
z dnia 7 października 2013 r.

w sprawie przystąpienia do sporządzenia miejscowego planu zagospodarowania przestrzennego terenu działki nr 135, obręb Florentyna, gmina Żelazków

Niniejszą uchwałę podejmuje się na wniosek Wójta Gminy Żelazków, zgodnie z art. 14 ust. 4 ustawy o planowaniu i zagospodarowaniu przestrzennym.

Z wnioskiem o przystąpienie do sporządzenia ww. planu wystąpił do Wójta właściciel terenu.

Przystąpienie do miejscowego planu zagospodarowania przestrzennego dotyczy działki nr 135, obręb Florentyna, gmina Żelazków.


Projektowanym przeznaczeniem podstawowym terenu objętego opracowaniem planu miejscowego jest funkcja mieszkaniowa jednorodzinna wraz z niezbędną infrastrukturą komunikacyjną i techniczną.

W związku z powyższym podjęto niniejszą uchwałę.

Przewodniczący
Rady Gminy Żelazków

Dariusz Wawrzyniak

skala 1:25 000

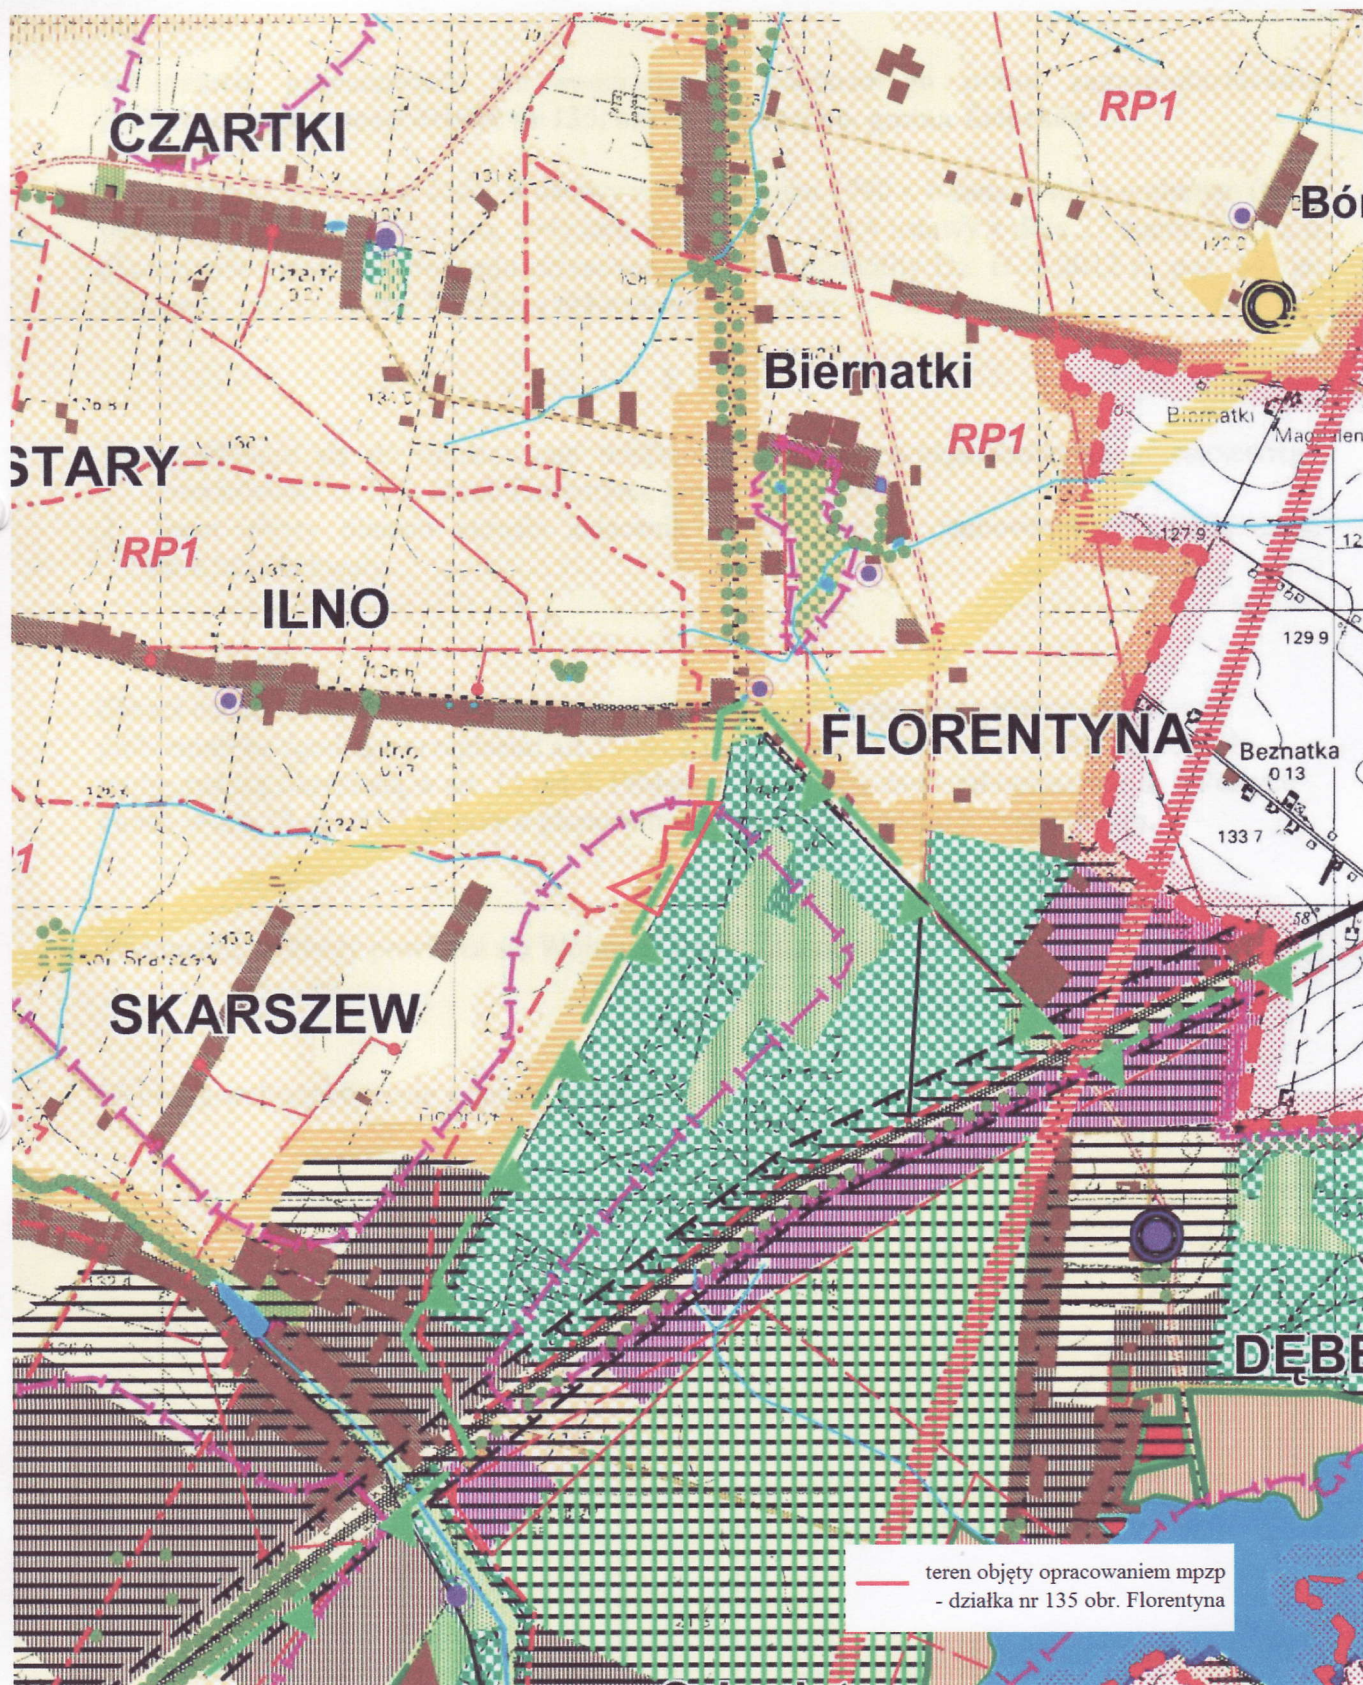

Przewodniczący
Rady Gminy Żelazków

Dariusz Dawrzyński