


Przekrój konstrukcyjny D-D skala 1:20

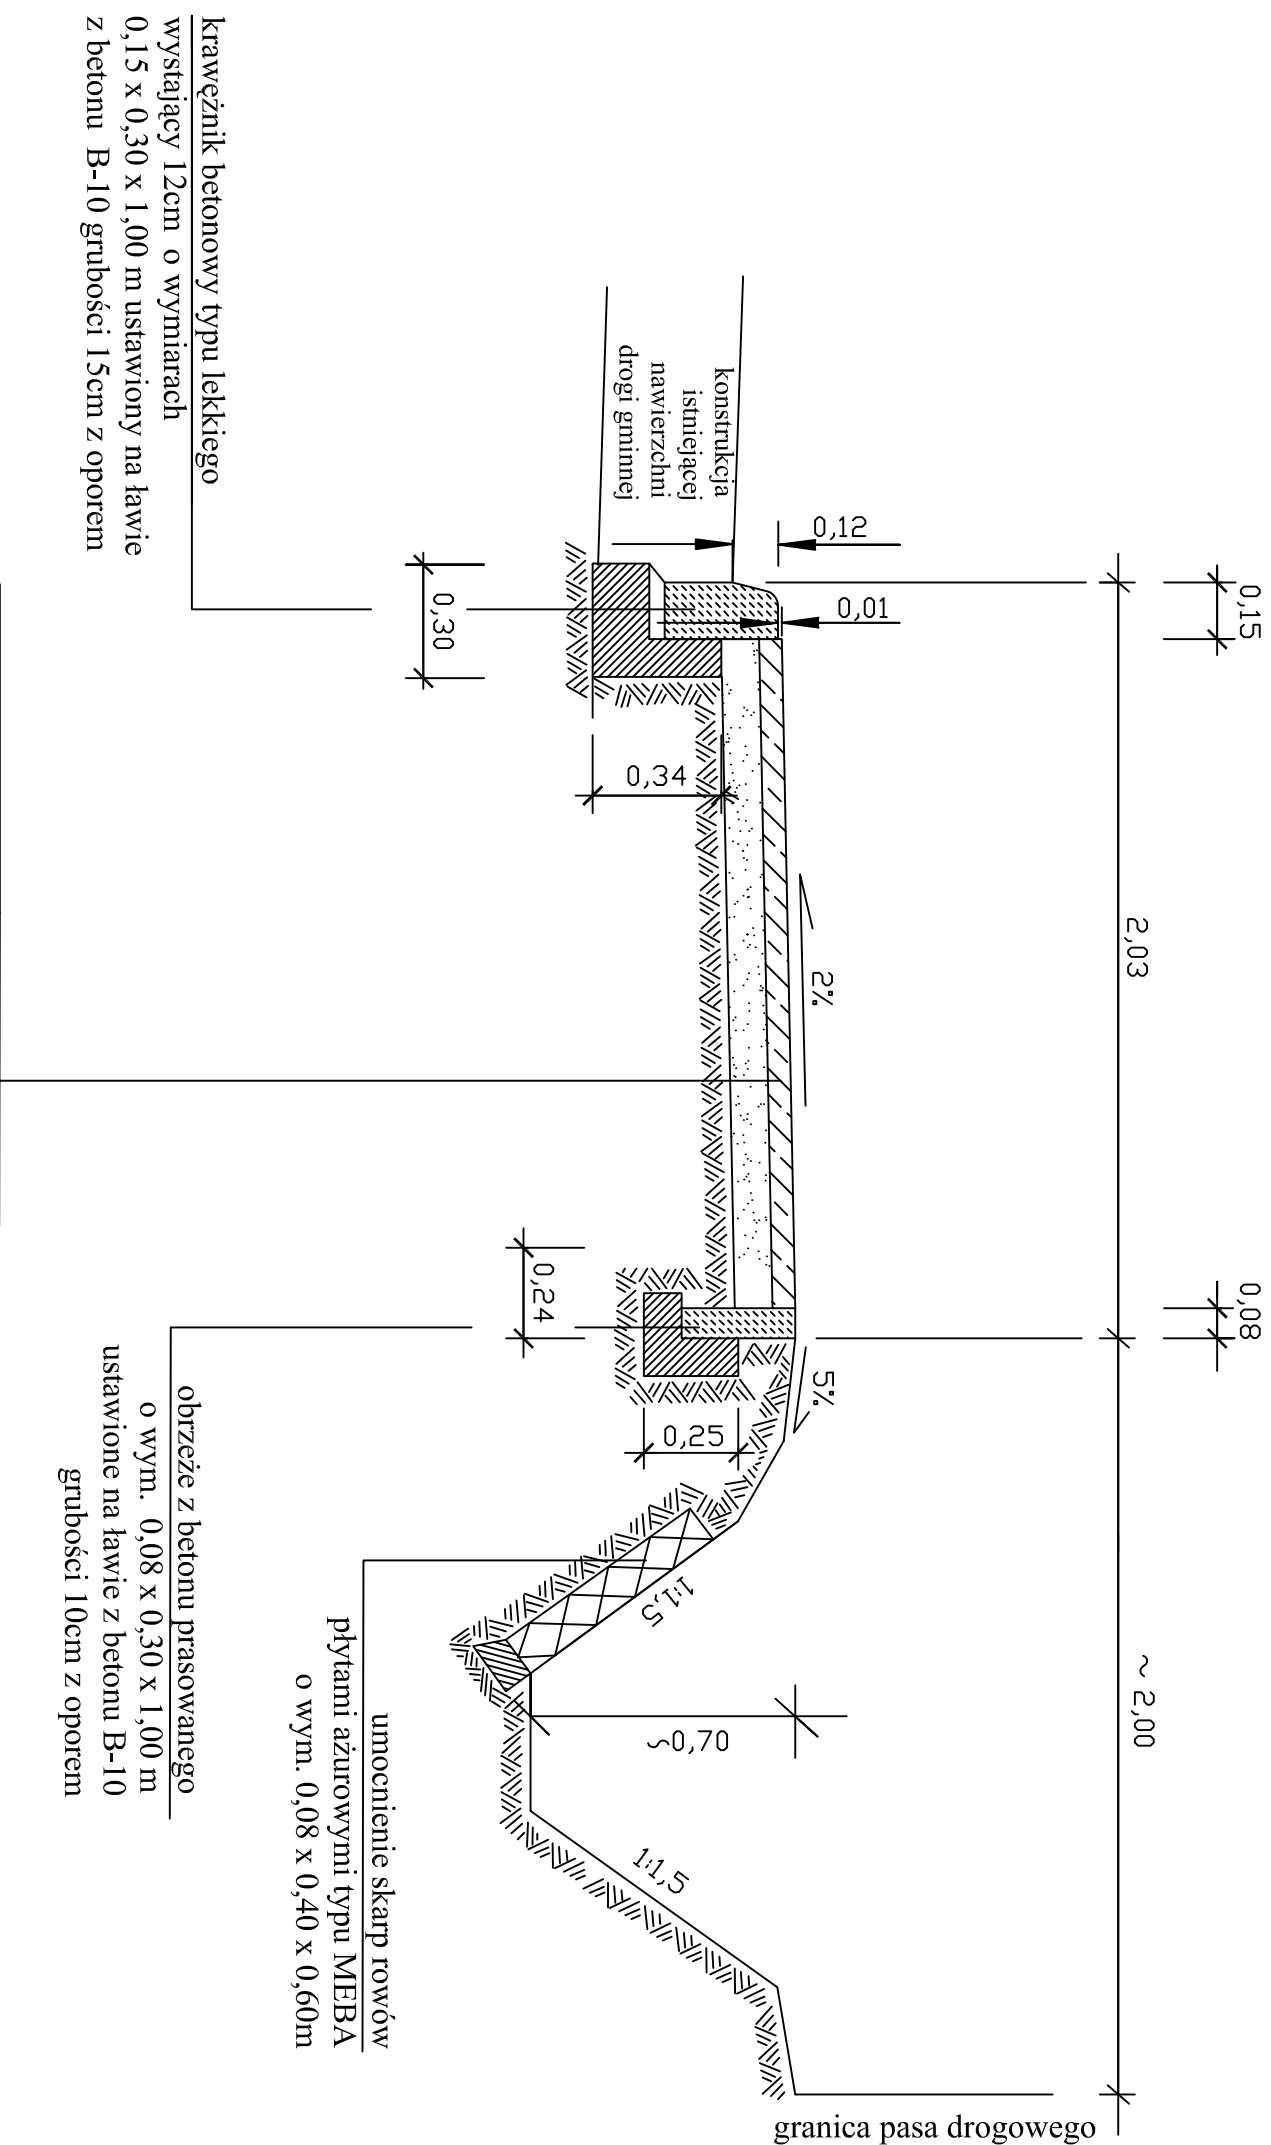

	Przebudowa drogi gminnej nr 4721P		
Tytuł	w zakresie chodników, parkingów, kanalizacji		
	deszczowej i zjazdów w miejscowości Żelazków		
Branża	Drogowa		Rys. nr 7
Przedmiot	Przebieg konstrukcyjny D-D		Skala
Obiekt	Droga gminna nr 4721P		
Opracował	mgr inż. Norbert Wawrzyniak		1:20
Projektował	inż. Ryszard Grudziński		
Sprawdził	mgr inż. Zbigniew Janaszczuk		6' 2011