Przekrój konstrukcyjny E-E
skala 1:20

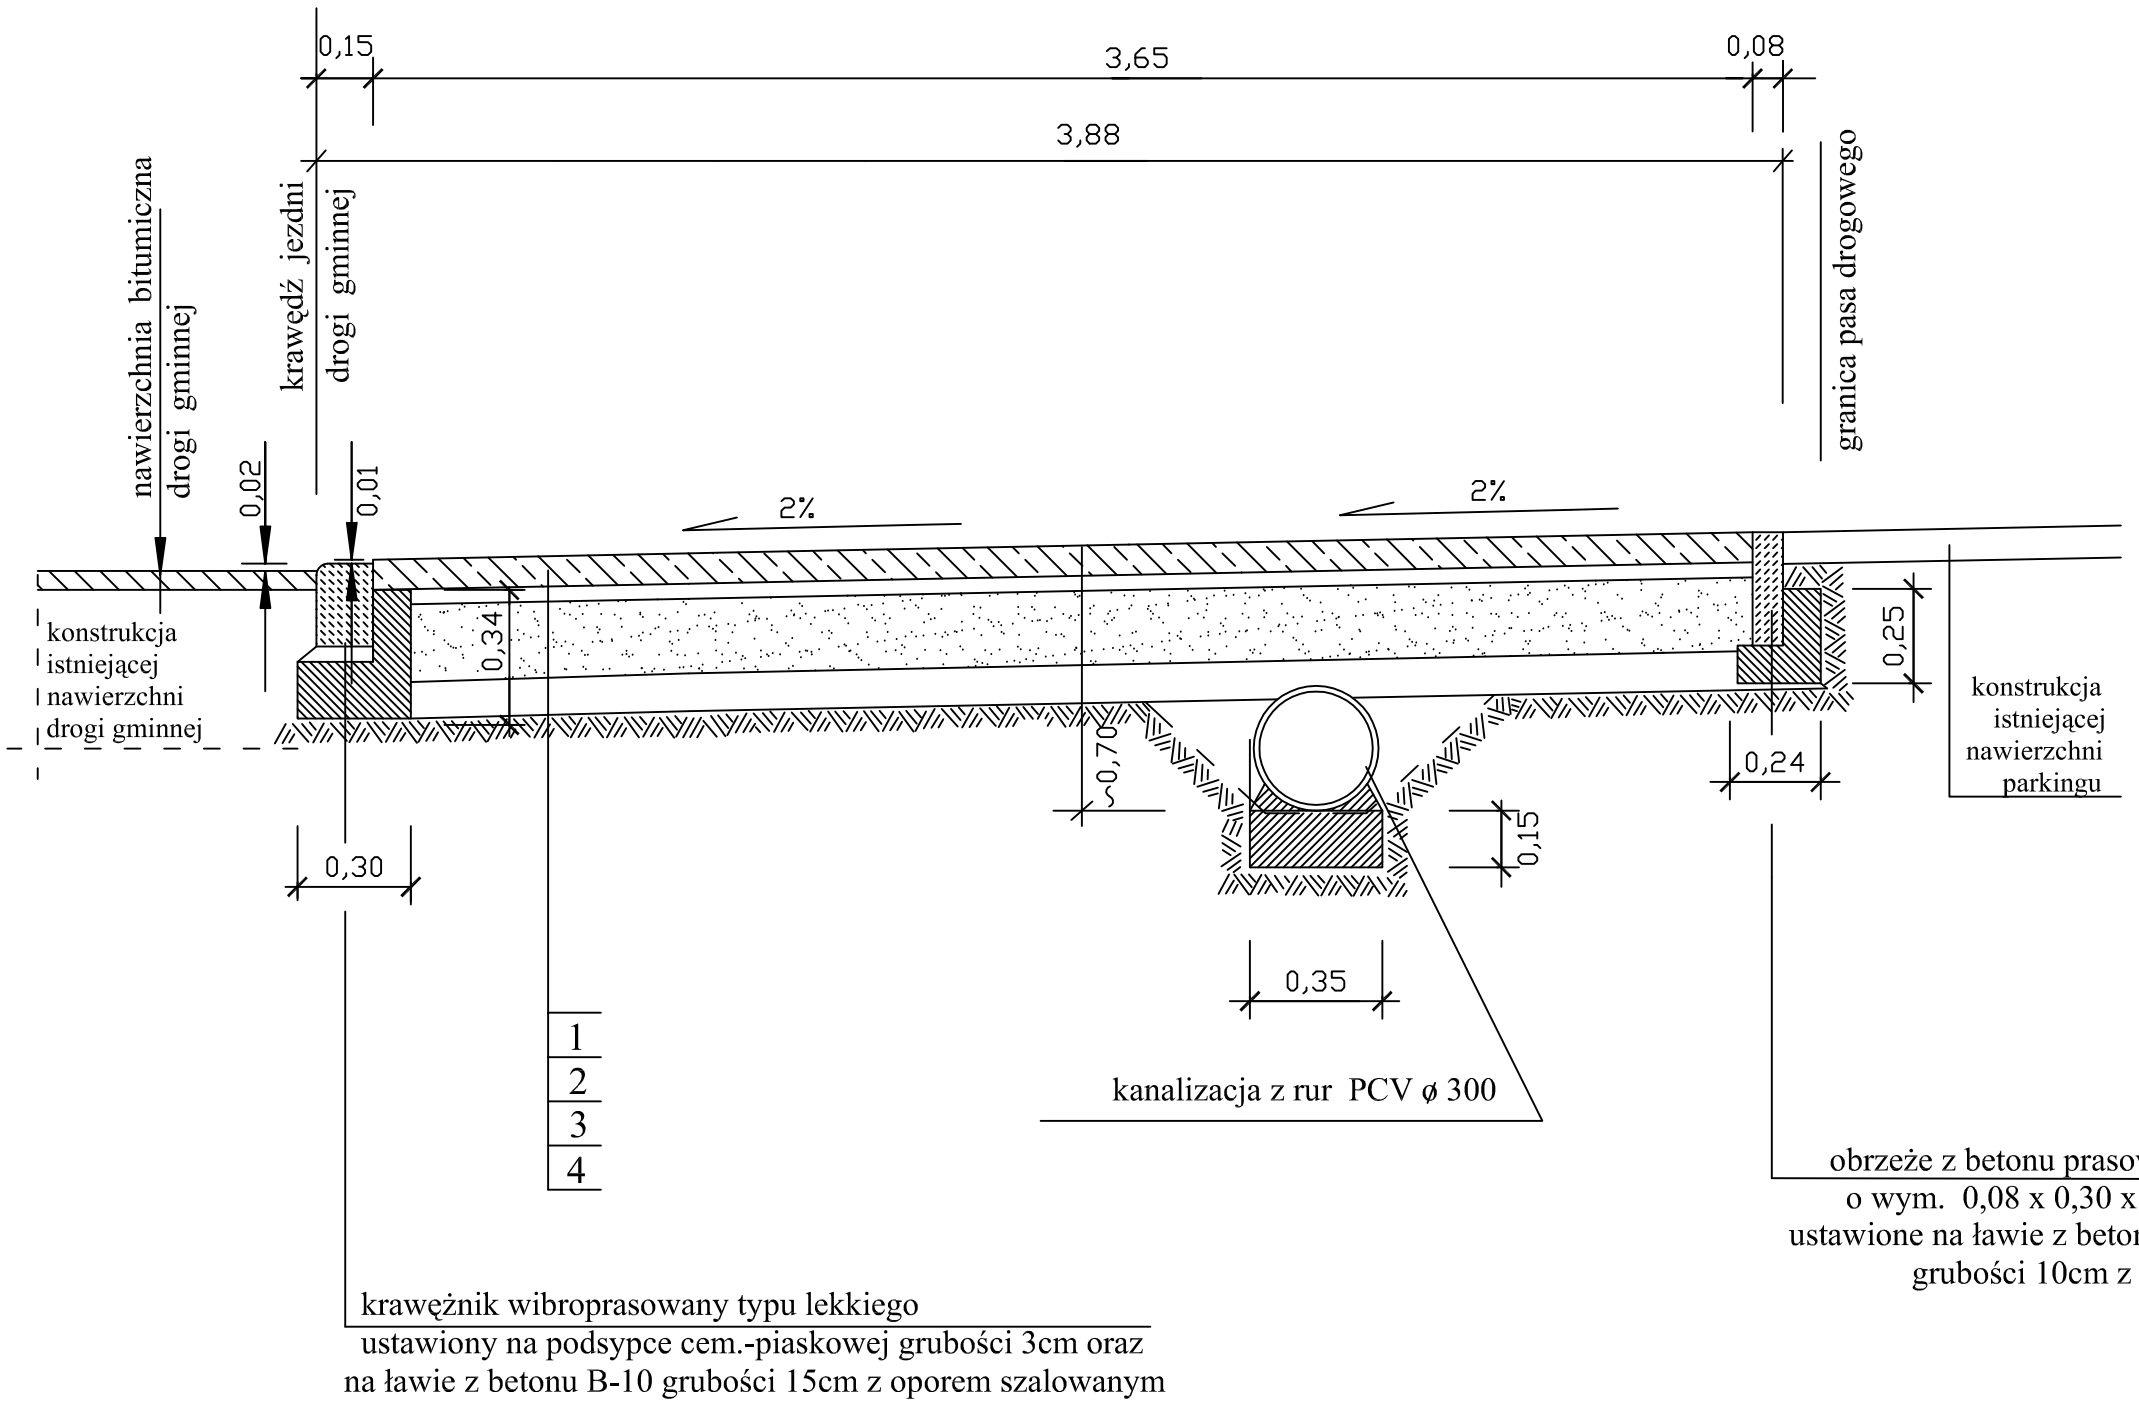

1 - kostka z betonu prasowanego gr. 8cm
2 - podsypka cementowo-piaskowa 1:4 gr. 3-4cm
3 - podbudowa zasadnicza z betonu B-10 i grubości w-wy 20cm
4 - warstwa z gruntu stabilizowanego cementem o Rm=2,5MPa, gr. w-wy 10cm

Tytuł	Przebudowa drogi gminnej nr 4721P w zakresie chodników, parkingów, kanalizacji deszczowej i zjazdów w miejscowości Żelazków		
Branża	Drogowa		Rys. nr 8
Przedmiot	Przekrój konstrukcyjny E-E		Skala 1:20
Obiekt	Droga gminna nr 4721P		
Opracował	mgr inż. Norbert Wawrzyniak		
Projektował	inż. Ryszard Grudziński		6' 2011
Sprawdził	mgr inż. Zbigniew Janaszczyk		