


Przekrój podłużny
skala 1 : 500 / 50

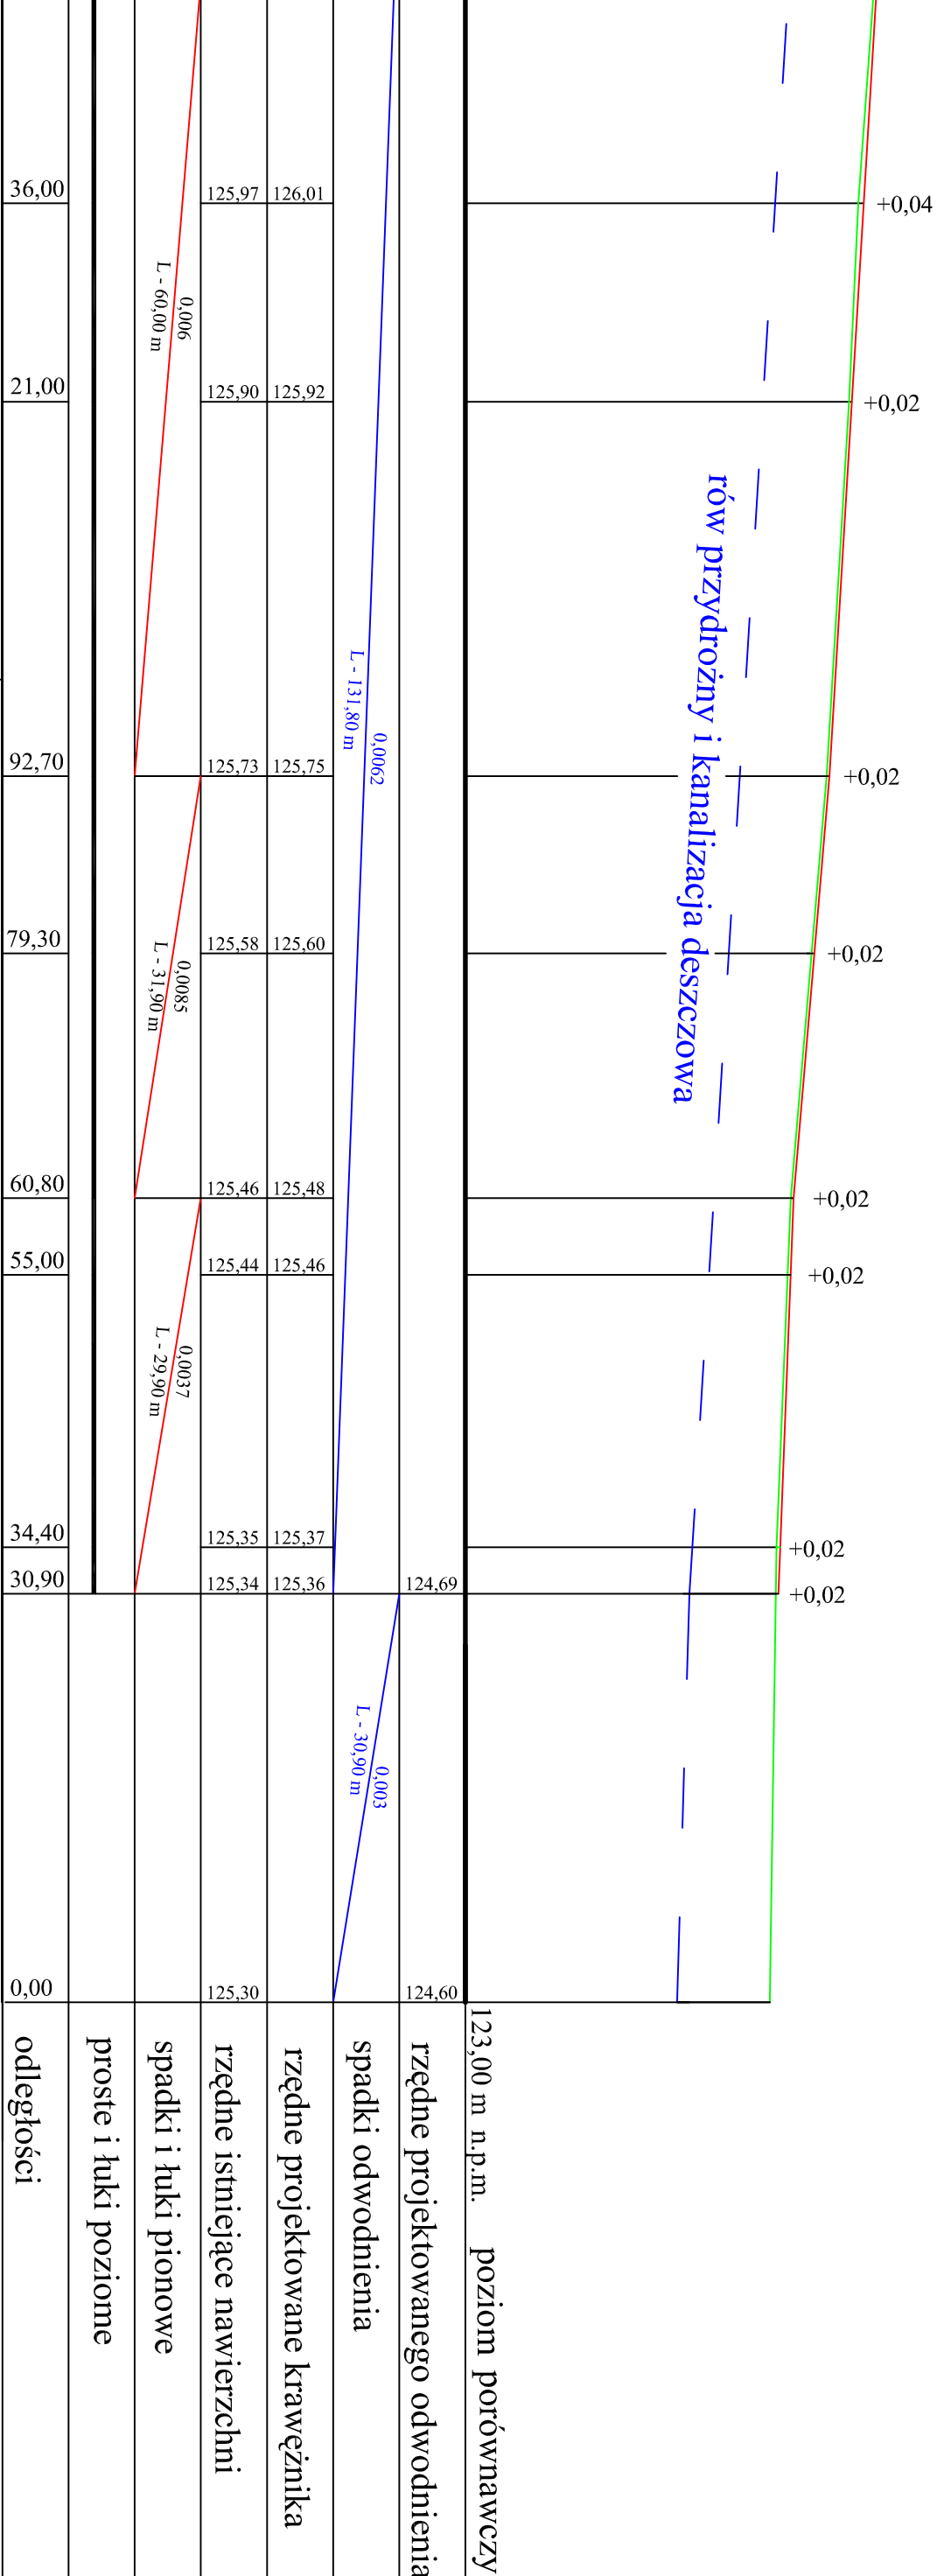

Tytuł	Przebudowa drogi gminnej nr 4721P			
	w zakresie chodników, parkingów, kanalizacji			
	deszczowej i zjazdów w miejscowości Żelazków			
Branża	Drogowa			Rys. nr 3
Przedmiot	Przekrój podłużny			
Obiekt	Droga gminna nr 4721P			Skala 1:500/50
Opracował	mgr inż. Norbert Wawrzyniak			
Projektował	inż. Ryszard Grudziński			6' 2011
Sprawdził	mgr inż. Zbigniew Janaszczyk			