




Przekrój

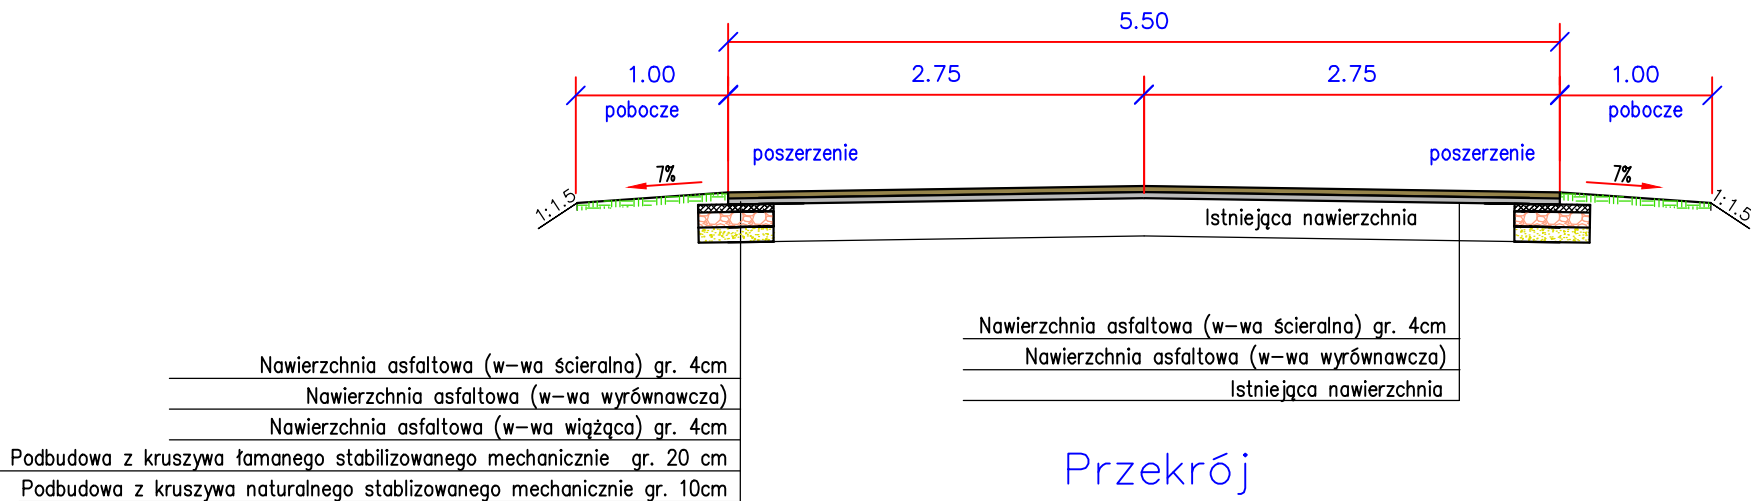

Przekrój

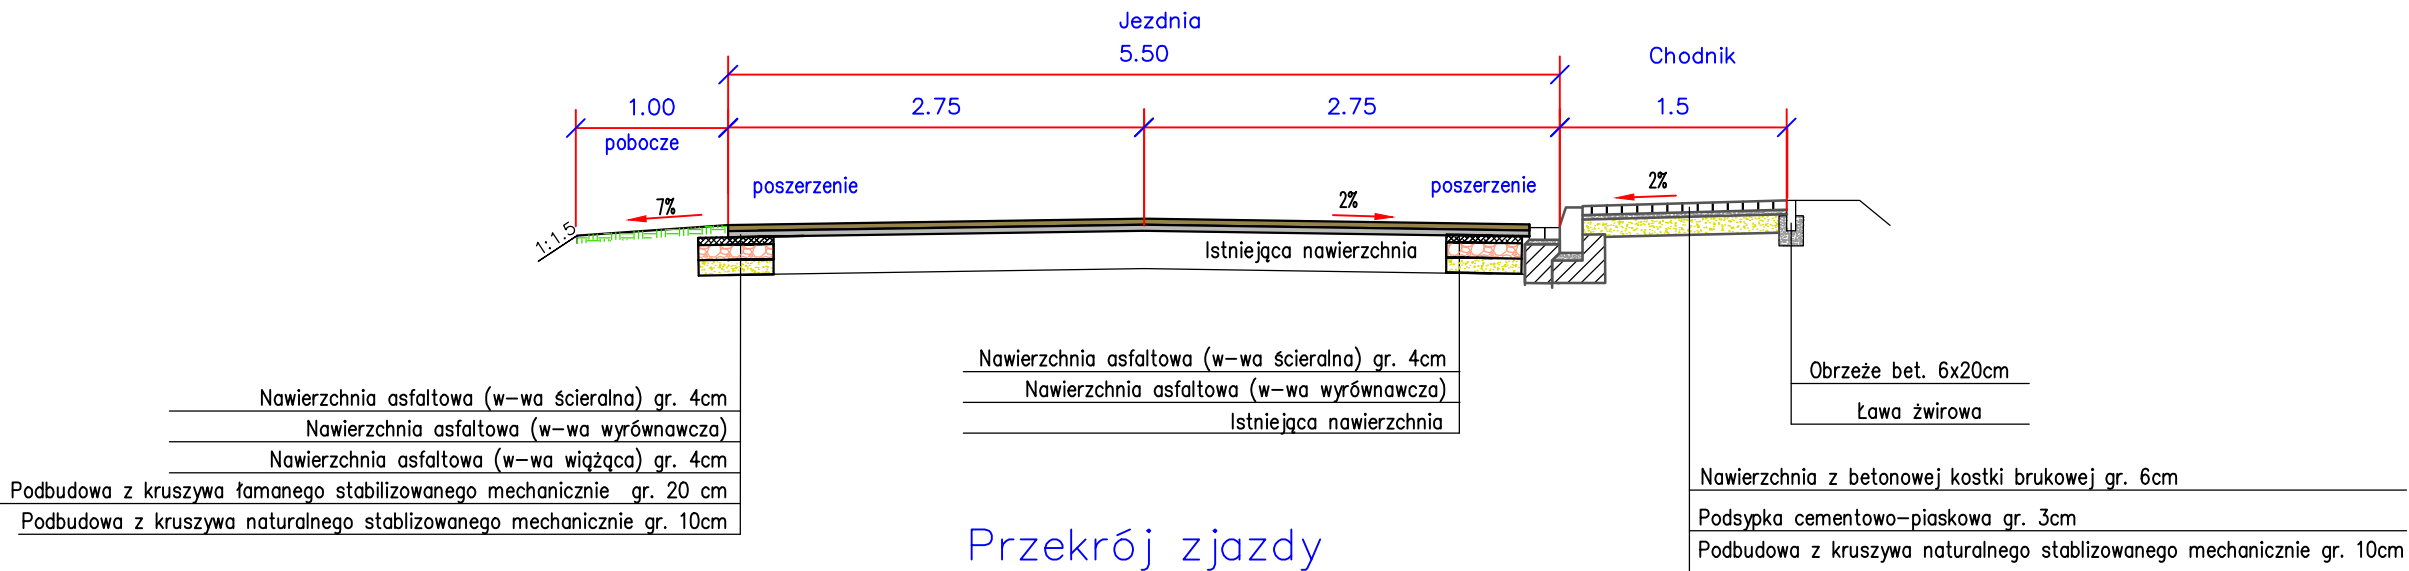

Przekrój zjazdu

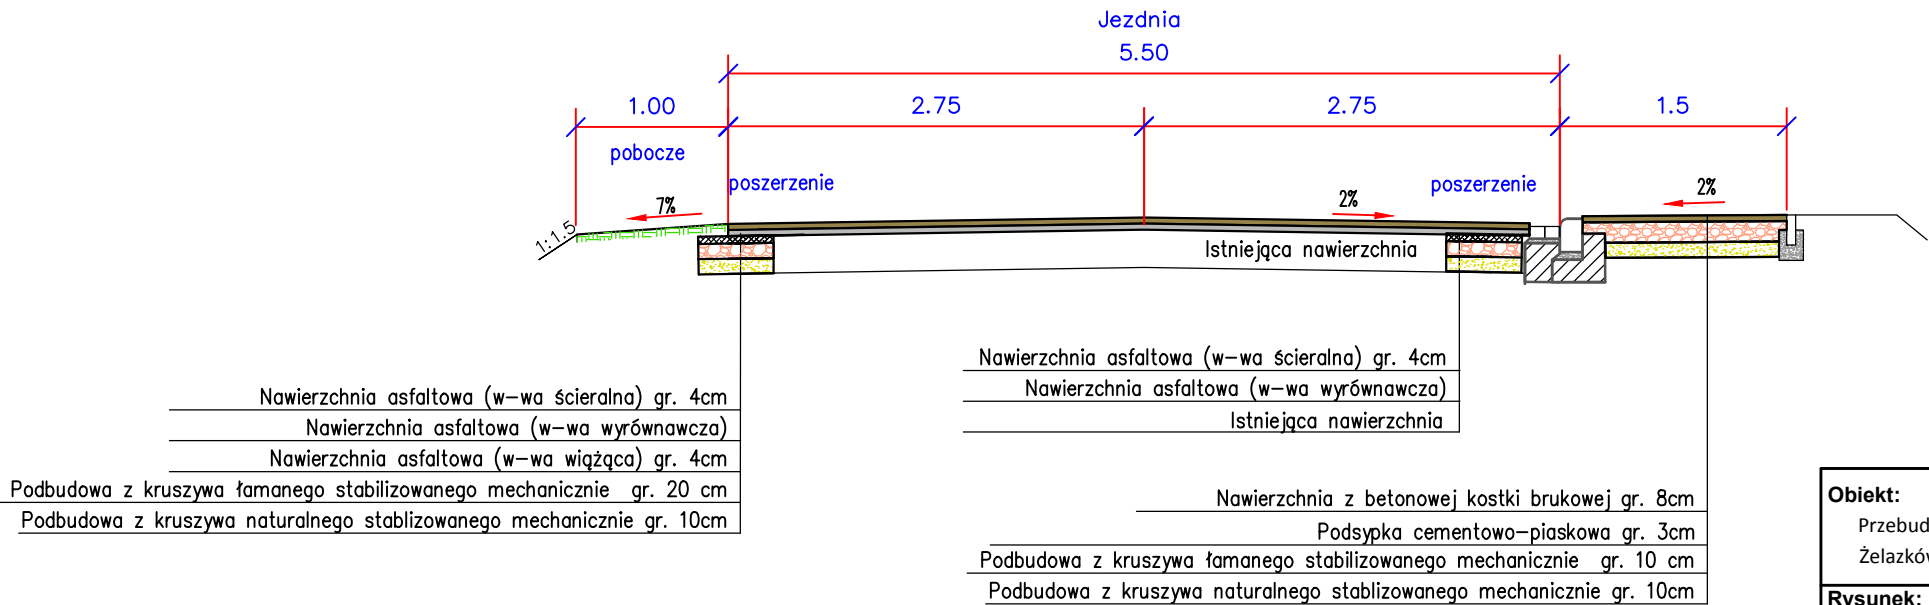

<b>Obiekt:</b> Przebudowa nawierzchni drogi gminnej 4704P w m. Wojciechówka wraz z chodnikiem gm. Żelazków				
<b>Rysunek:</b> Przekroje normalne				<b>NR</b> 3.1
	IMIĘ I NAZWISKO	NR UPRAW.	DATA	PODPIS
Projektował	Wiktor Piętka	230/66	2016	
Opracował	mgr inż. Katarzyna Piętka		2016	
BRANŻA Drogowa	STADIUM bud./wyk.	ROK OPRACOWANIA 2016	NR UMOWY	SKALA 1:50