




Przekrój A–A

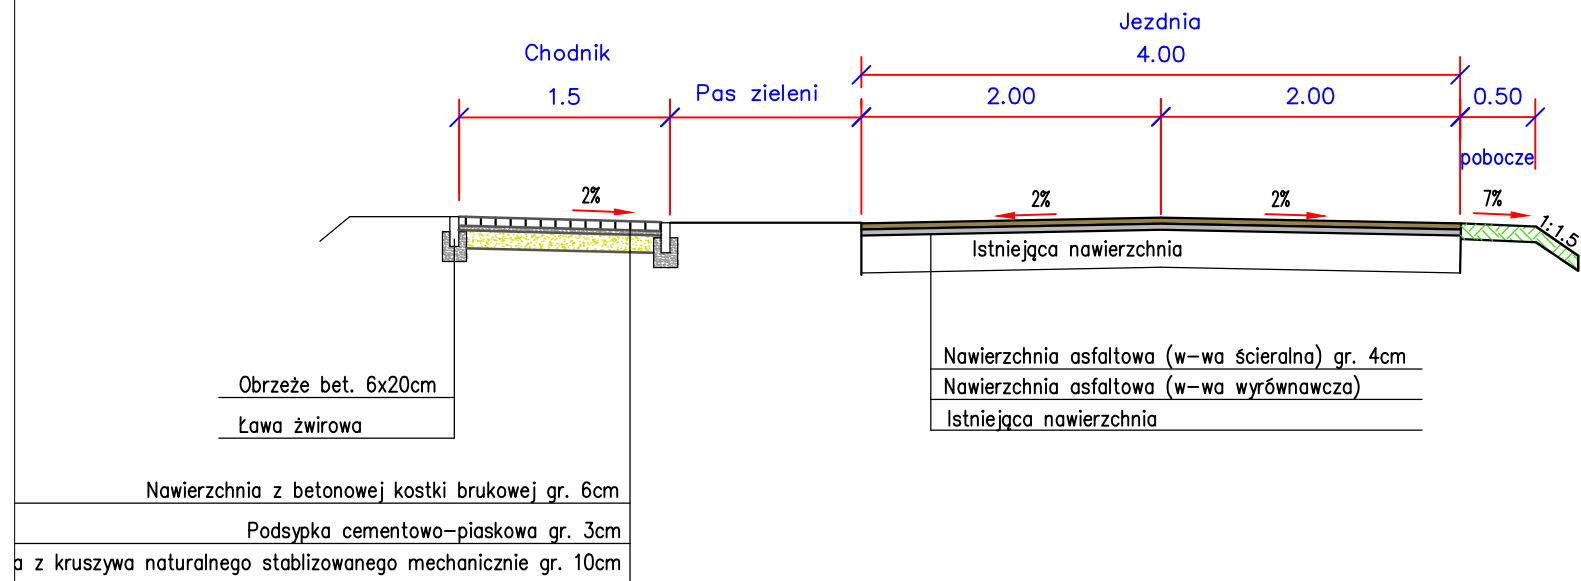


Przekrój D–D

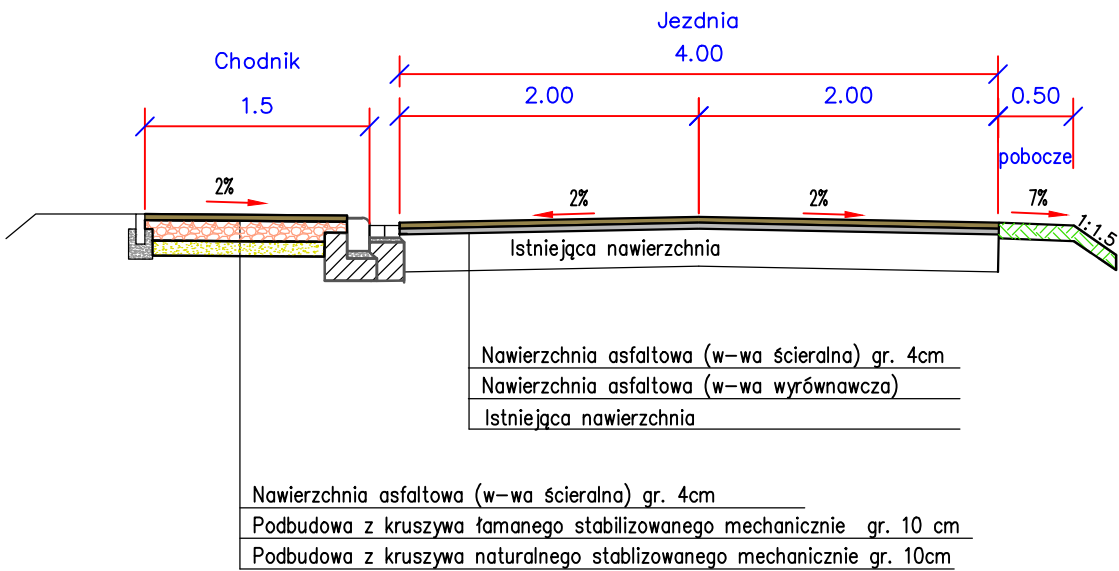


Przekrój B–B

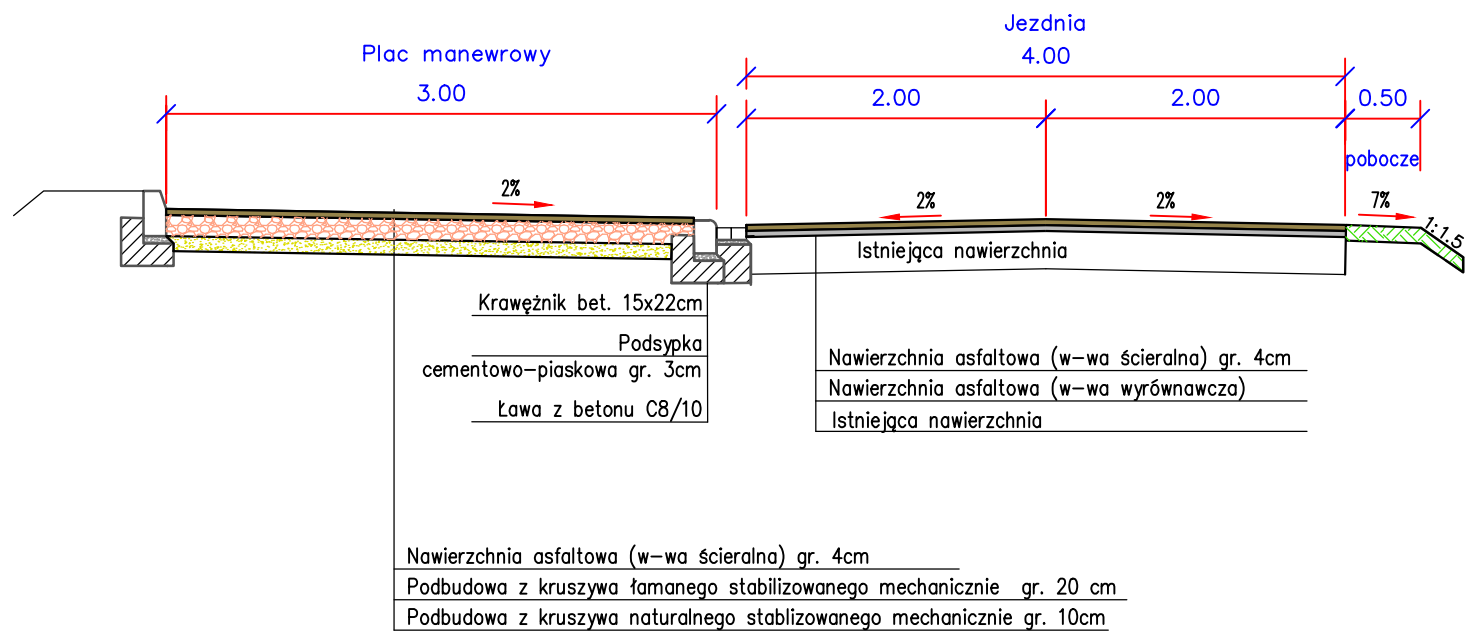

Przekrój E–E

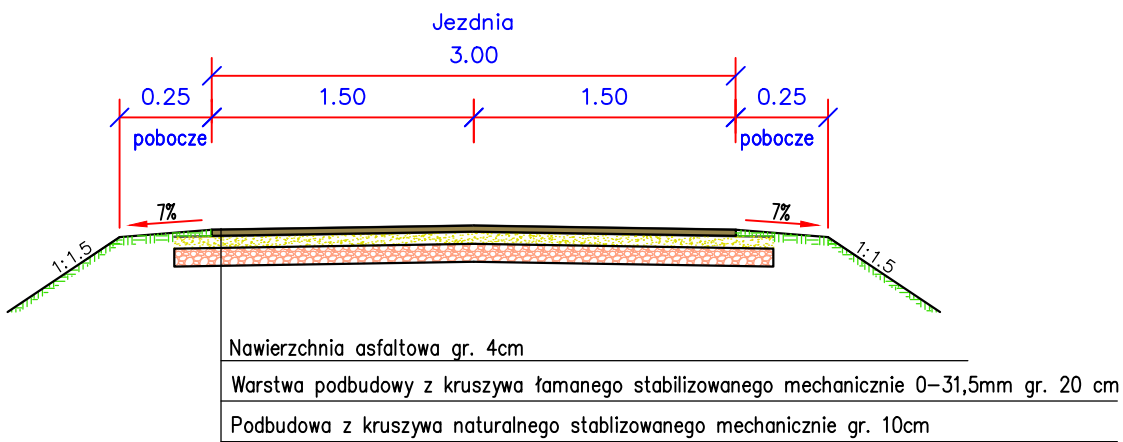

Przekrój C–C

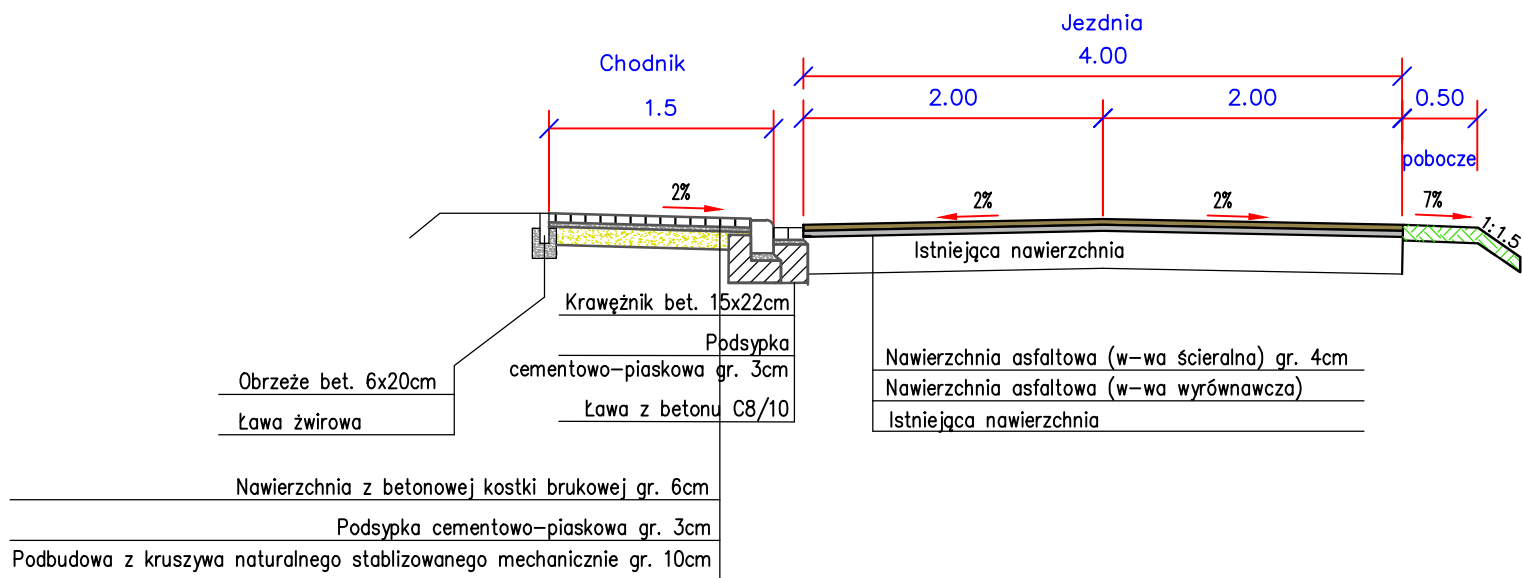

<b>Obiekt:</b> Przebudowa nawierzchni drogi gminnej 4706P w m. Pólko wraz z chodnikiem oraz dwoma zjazdami w drogi wewnętrzne gm. Żelazków				
<b>Rysunek:</b> Przekroje normalne				<b>NR 3.1</b>
	IMIĘ I NAZWISKO	NR UPRAW.	DATA	PODPIS
Projektował	Wiktor Piętka	230/66	2016	
Opracował	mgr inż. Katarzyna Piętka		2016	
BRANŻA Drogowa	STADIUM bud./wyk.	ROK OPRACOWANIA 2016	NR UMOWY	SKALA 1:50