


Mapa techniczno - eksploatacyjna

dróg gminnych

województwo wielkopolskie
powiat kaliski
GMINA ŻELAZKÓW

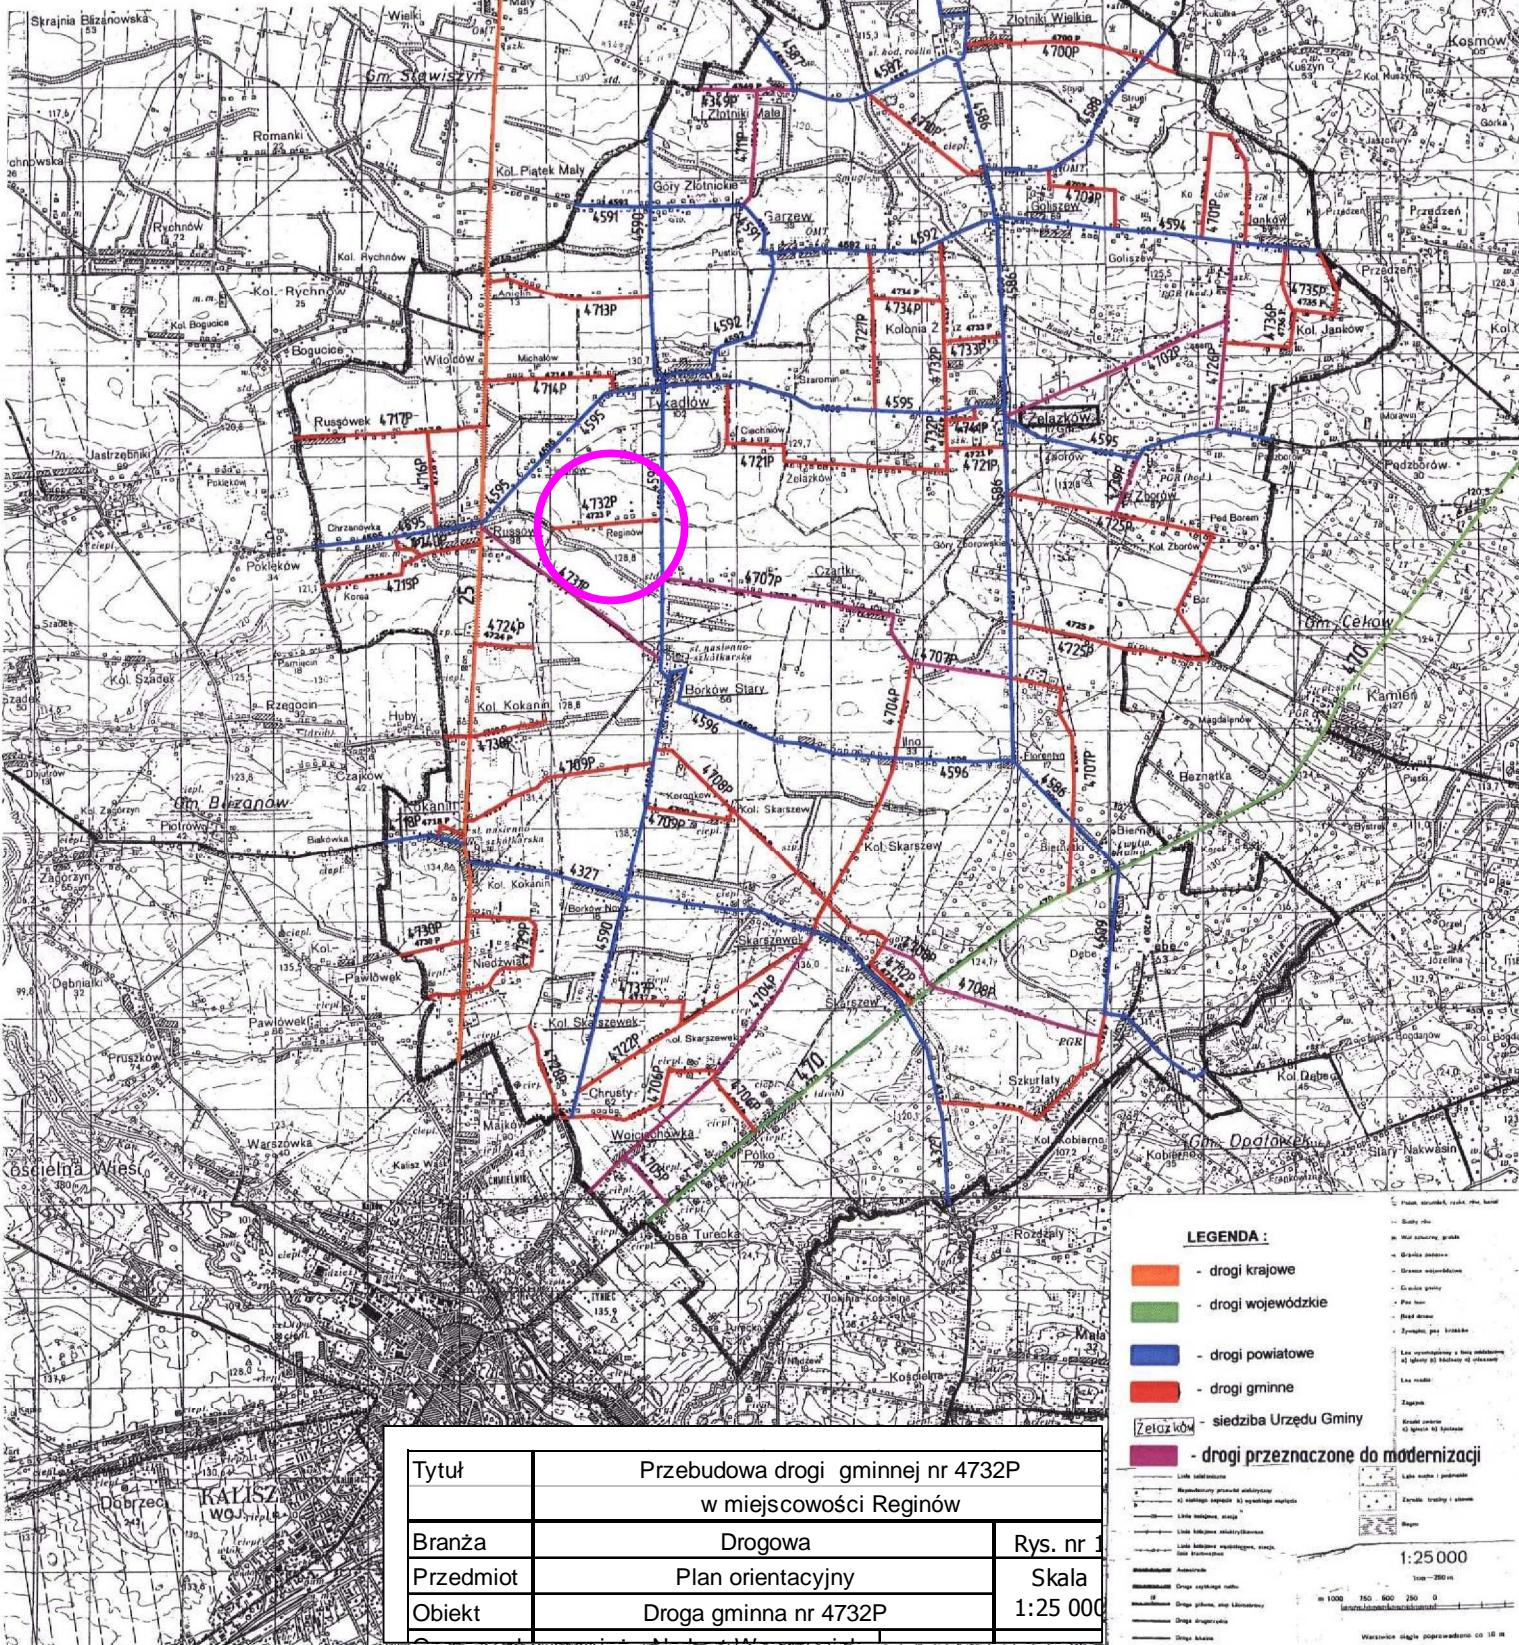

Tytuł	Przebudowa drogi gminnej nr 4732P w miejscowości Reginów	
Branża	Drogowa	Rys. nr 1
Przedmiot	Plan orientacyjny	Skala
Obiekt	Droga gminna nr 4732P	1:25 000