



Przekroje normalne


Przekrój normalny od km 0+000 do km 0+005
spadek poprzeczny przebudowywanej drogi należy
dostosować do spadku podłużnego istniejącej drogi nr 4590

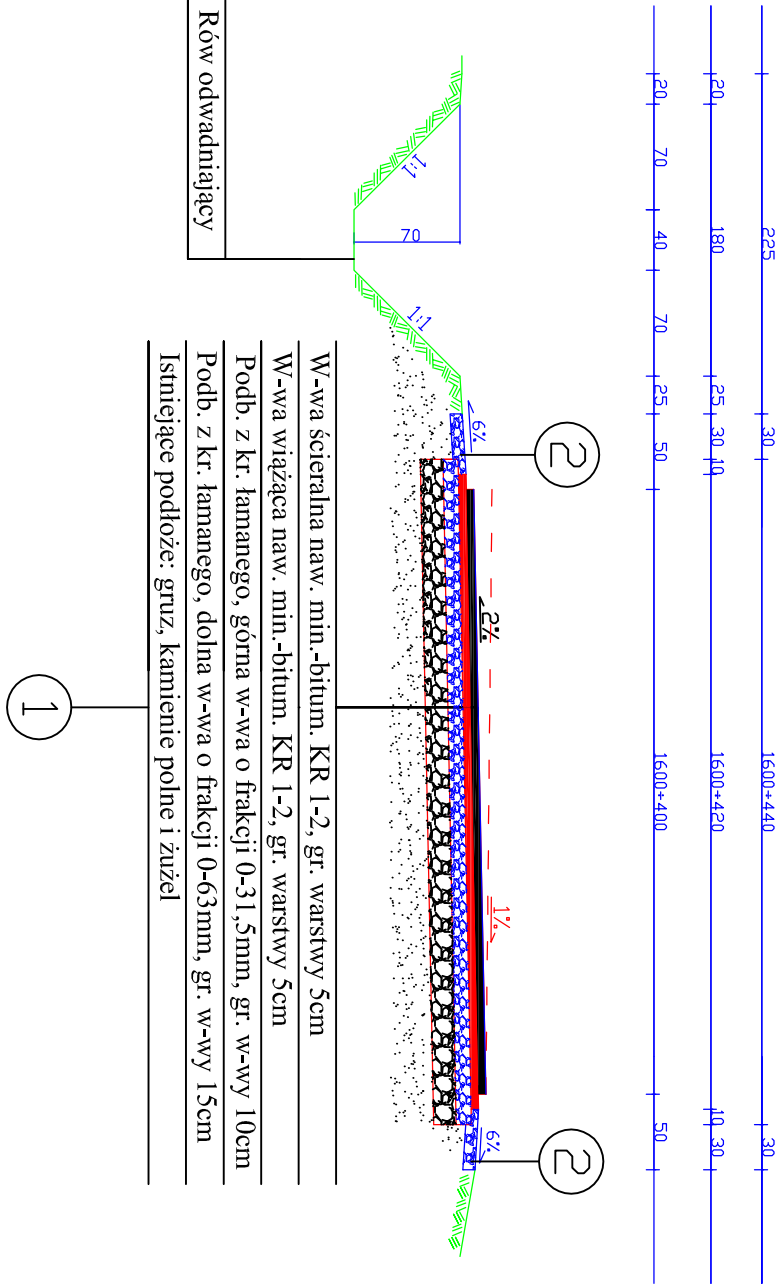

Przekrój normalny od km 0+005 do km 0+050
szerokość jezdni ulega zężeniu z 4,0m do 3,0m

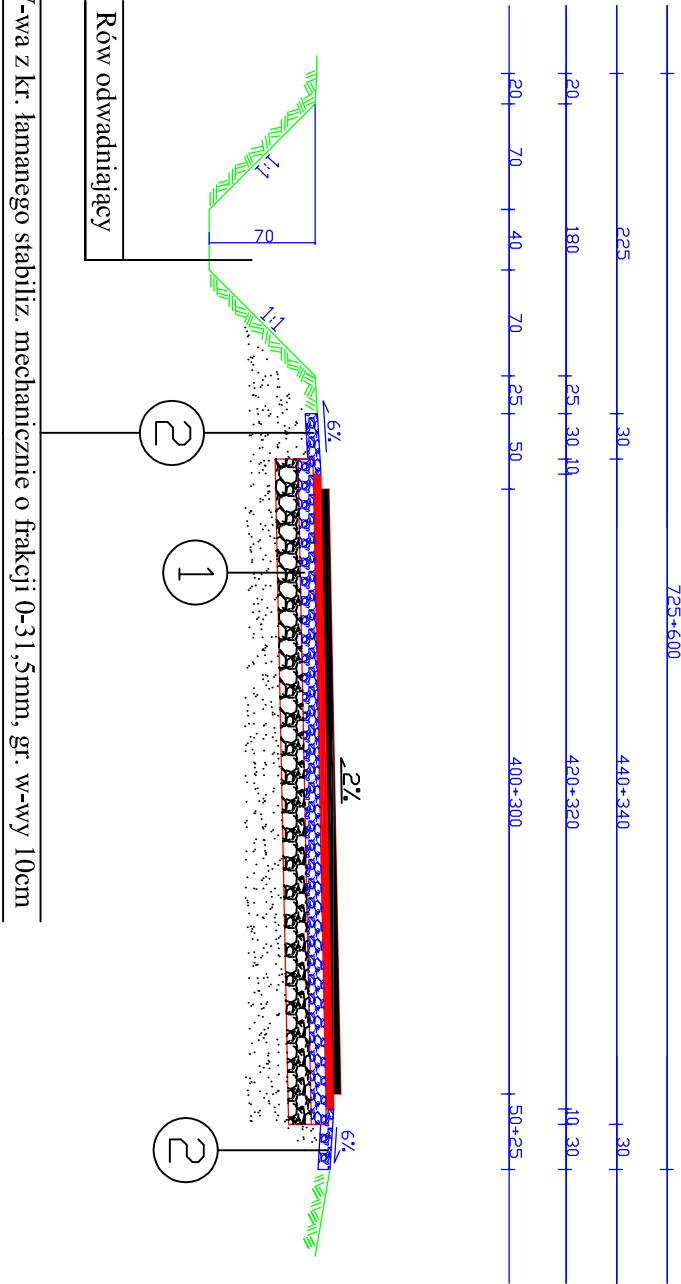

Przekrój normalny od km 0+050 do km 0+400
Przekrój normalny od km 0+700 do km 0+871

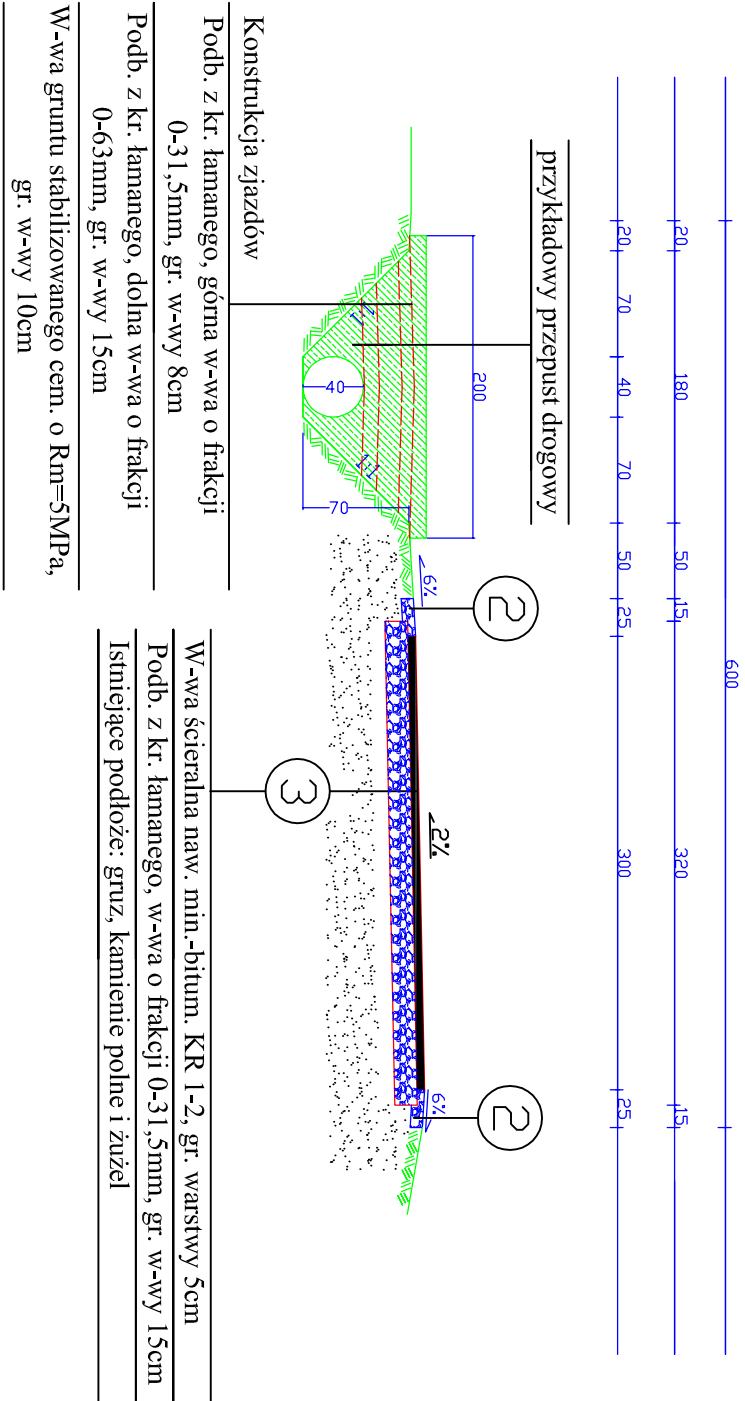

Przekrój normalny od km 0+400 do km 0+700
należy wykonać dodatkowe wzmocnienie podbudowy krawędzi drogi

