



Przekrój normalny od km 0+409 do km 0+444

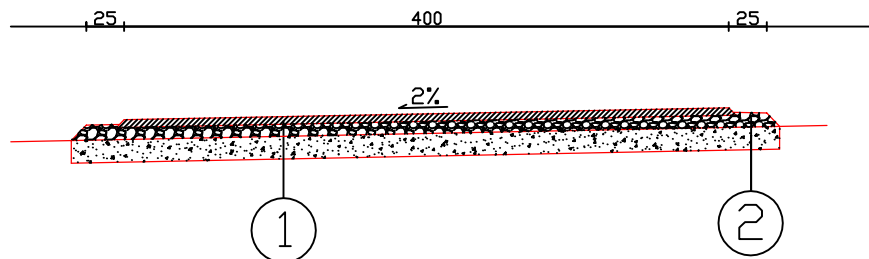

Przekrój normalny od km 0+444 do km 0+461,7
spadek poprzeczny przebudowywanej drogi należy
dostosować do spadku podłużnego istniejącej drogi nr 4725P

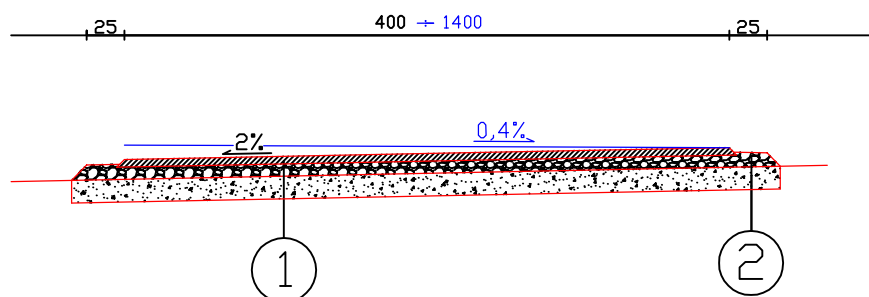

Tytuł	Przebudowa drogi gminnej nr 4725P		
	w miejscowości Zborów		
Branża	Drogowa	Rys. nr 38	
Przedmiot	Przekrój normalny	Skala 1:50	
Obiekt	Droga gminna nr 4725P		
Opracował	mgr inż. Norbert Wawrzyniak		06 '2009