


Mapa techniczno - eksploatacyjna

dróg gminnych

województwo wielkopolskie
powiat kaliski
GMINA ŻELAZKÓW

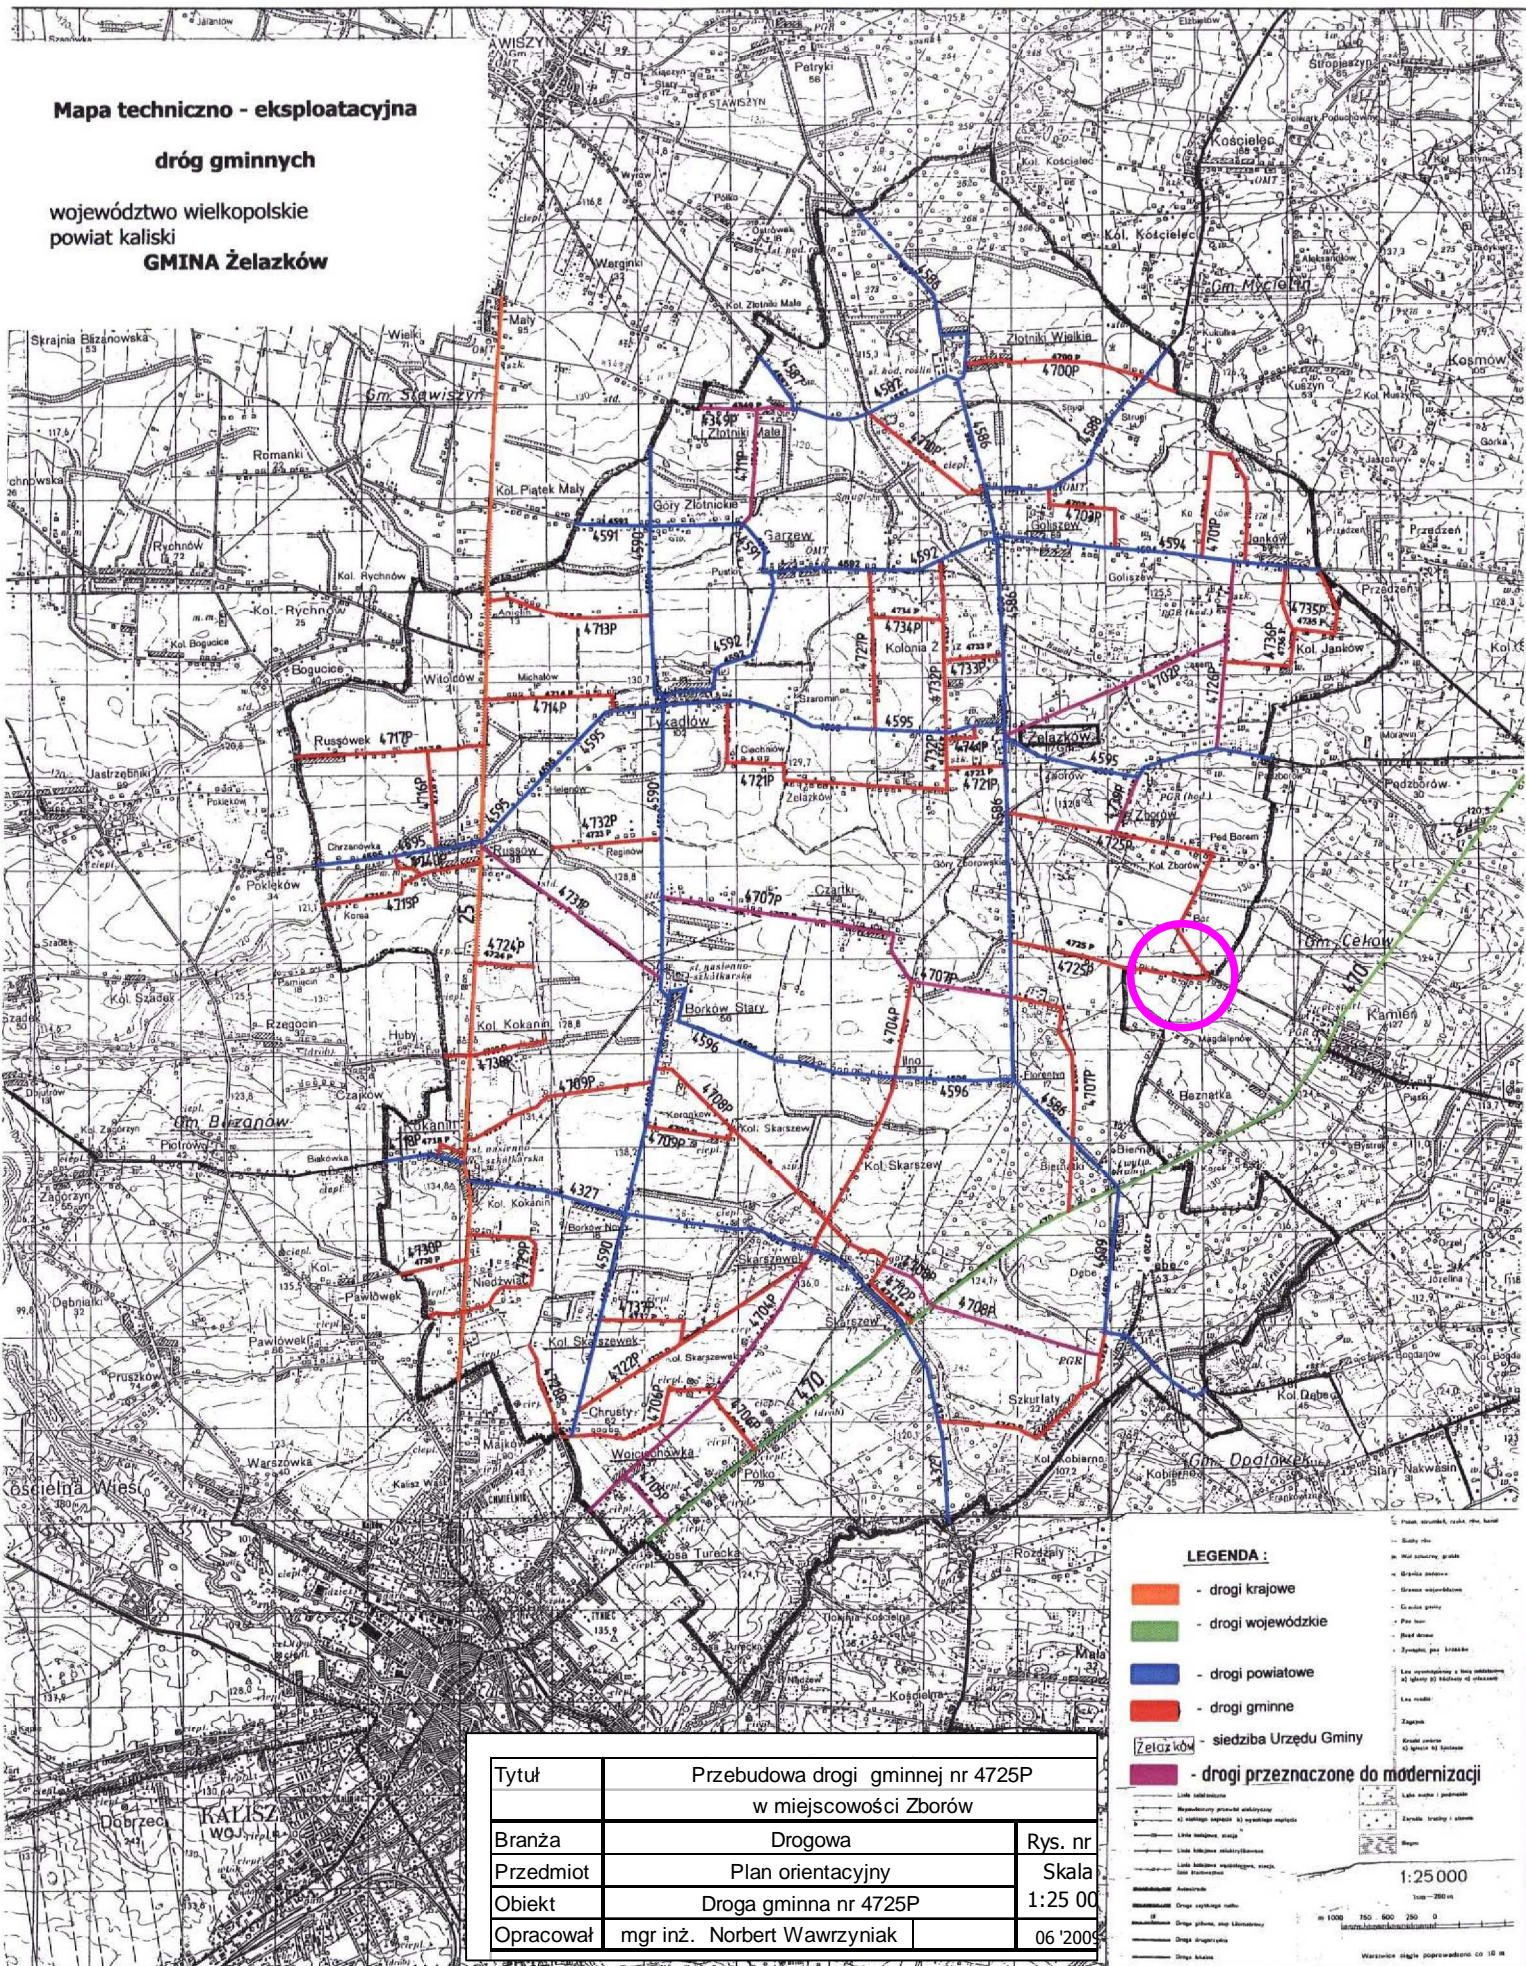

Tytuł	Przebudowa drogi gminnej nr 4725P w miejscowości Zborów	
Branża	Drogowa	Rys. nr
Przedmiot	Plan orientacyjny	Skala
Obiekt	Droga gminna nr 4725P	1:25 00
Opracował	mgr inż. Norbert Wawrzyniak	06 '2005