


Mapa lokalizacji tłoczni ścieków

Szosa Turecka dz. 47 1:500

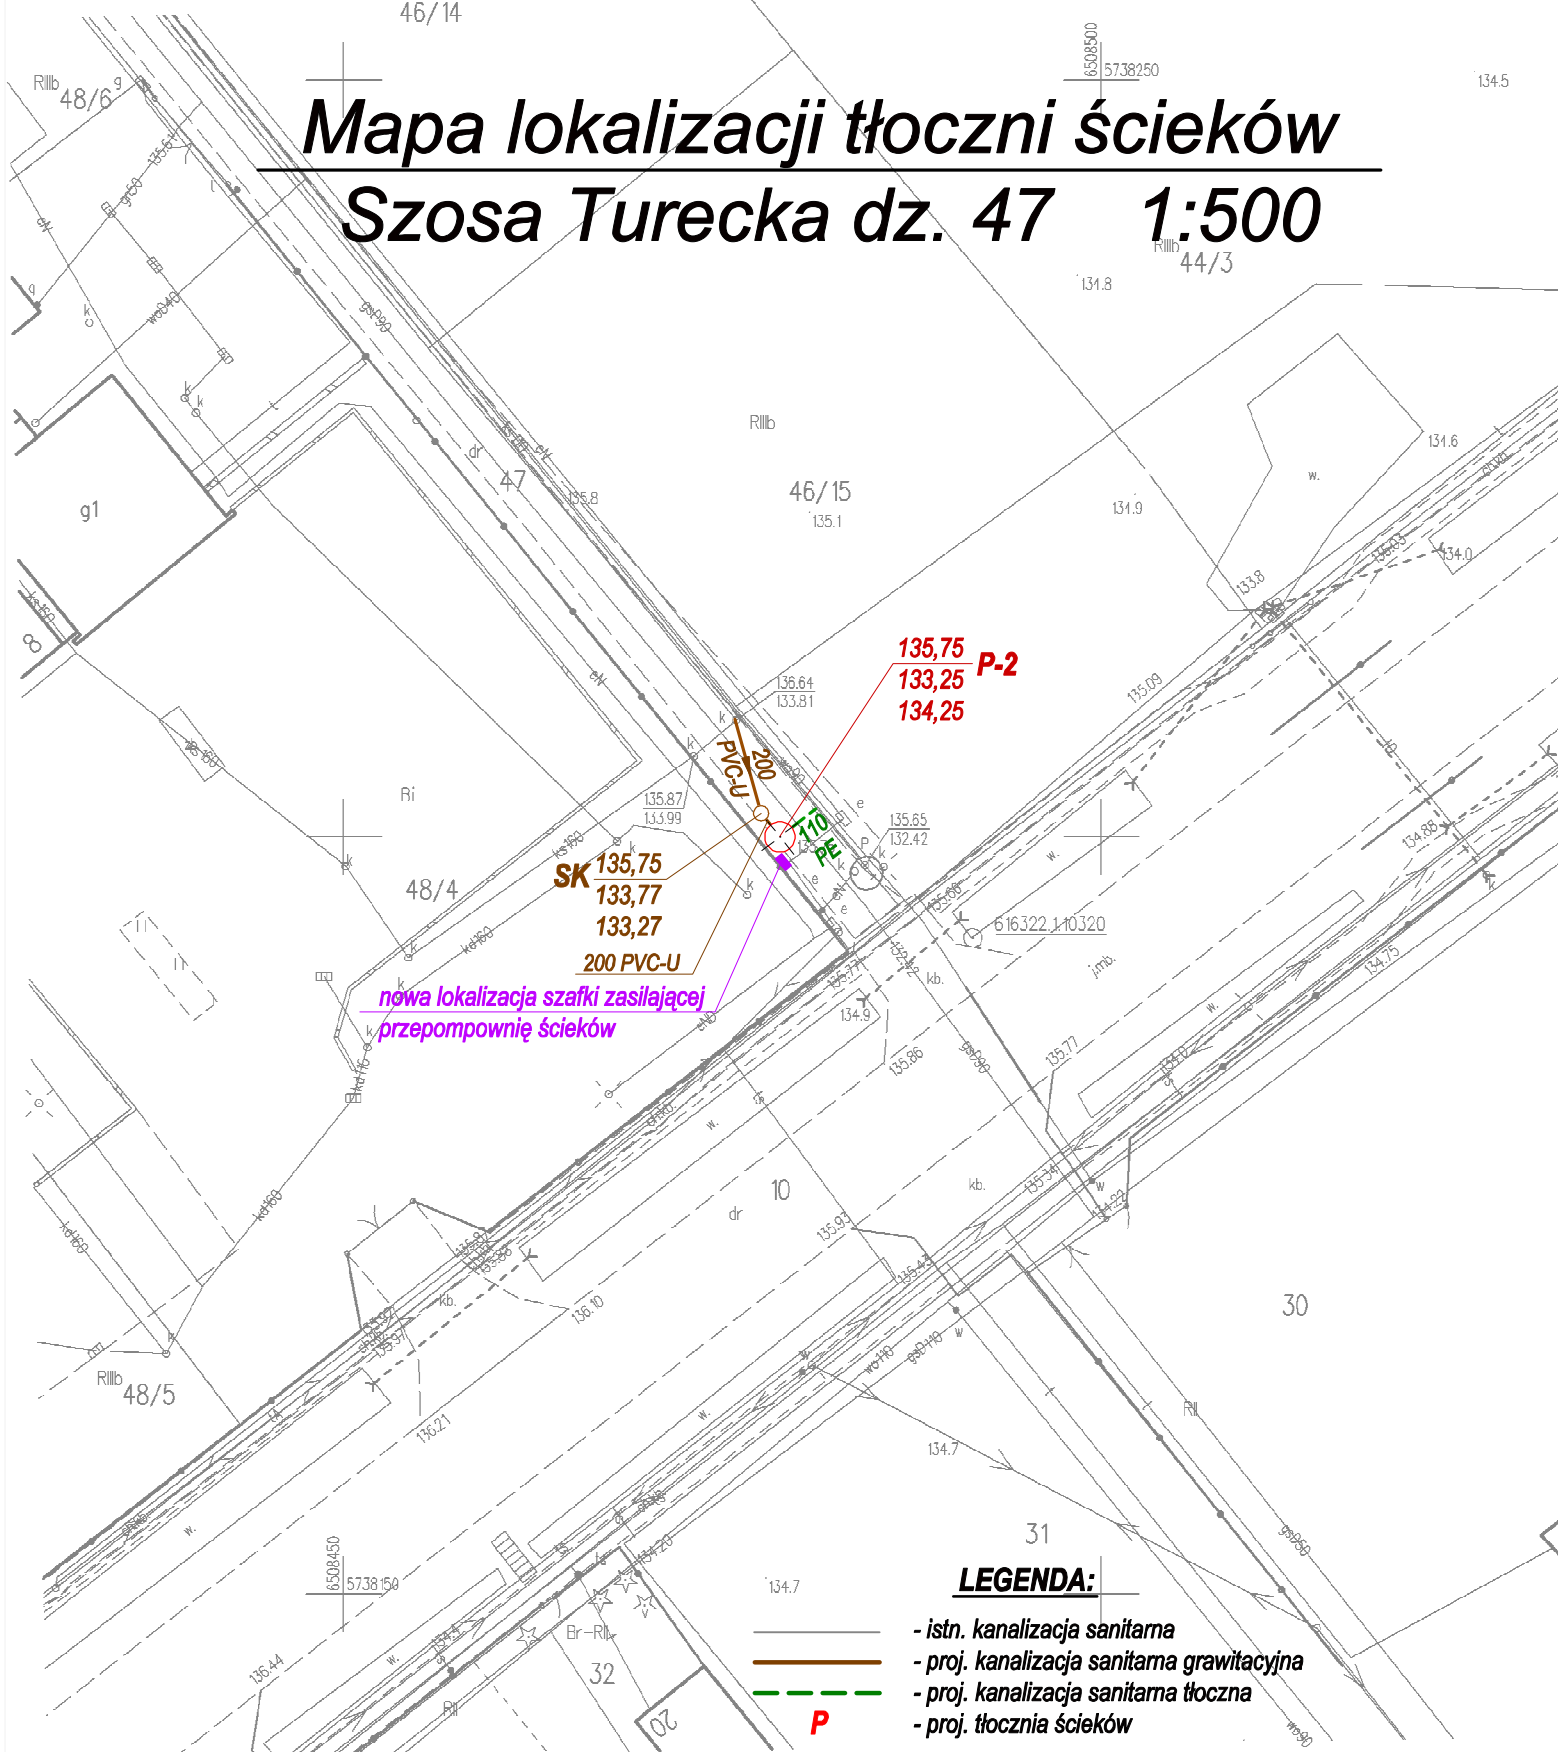

KALISZ Al. Wolności 12 tel. (62) 7643160
E-mail: zpu_probud@onet.pl

specjalność	imie i nazwisko	nr upr.	podpis
Inst. sanit.	Projektant: Andrzej Błaszczyński	UAN 7342/66/93	
	Asystent projektanta: Agnieszka Grzybowska		

TREŚĆ

Mapa lokalizacji
tłoczni ścieków P-2

OBIEKT

Modernizacja istniejącej
przepompowni ścieków

BRANŻA

Sanitarna

ADRES

SZOSA TURECKA dz. Nr 47
gm. Żelazków

STADIUM

P.T.

SKALA

1:500

DATA

06.24r.

NR RYSUNKU

4