




Przekrój

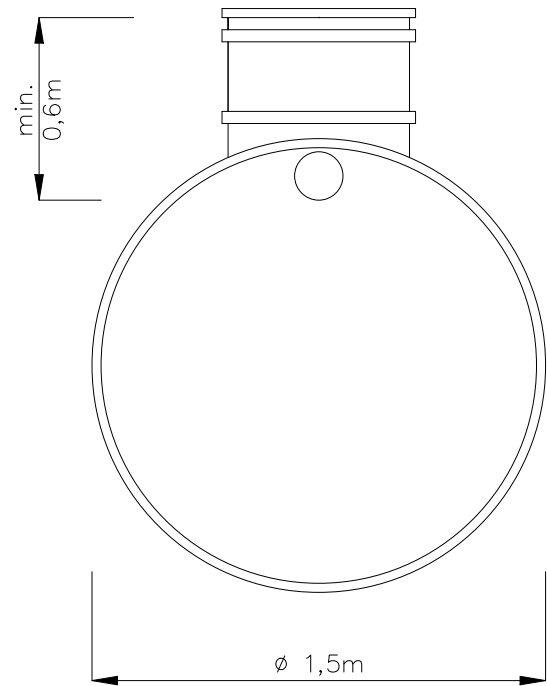

Widok

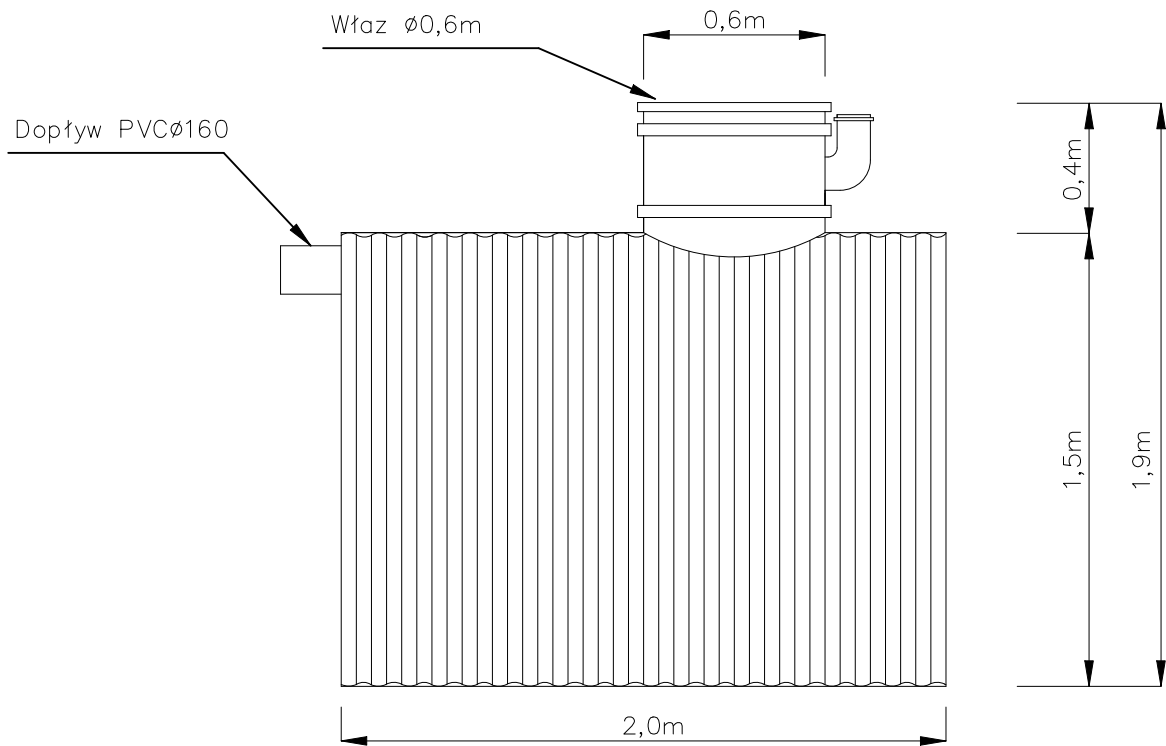

Rzut

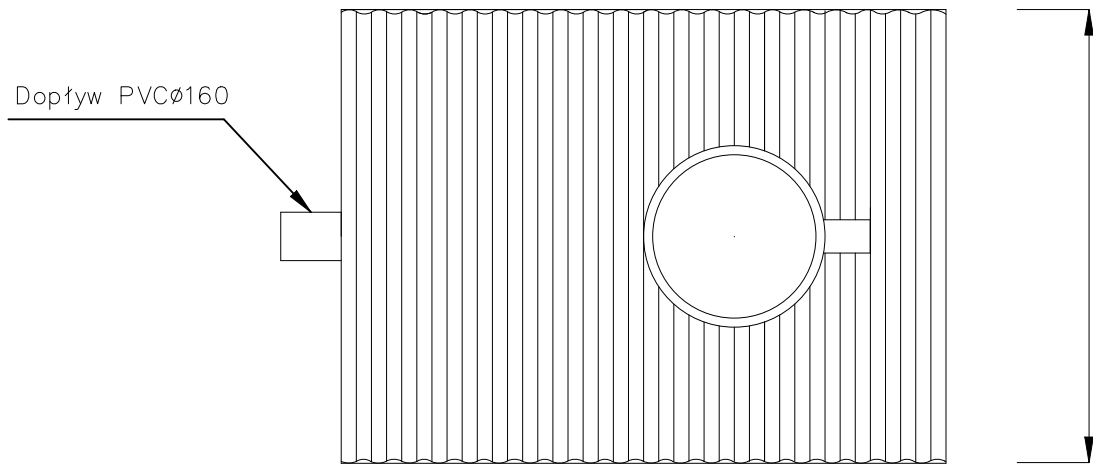

Zbiornik szczelny z HDPE

- średnica 1,5m
- wysokość 1,5m
- długość 2,0m
- pojemność V=3,0m³
- korpus dwupłaszczowy
- aproba techniczna

| | | |
|---|--|-------------------|
| Inwestor Gmina Żelazków Żelazków 138 62-817 Żelazków | | |
| Jednostka projektowa Zakład Projektowo-Usługowy Inżynierii Środowiska PRIMEKO 62-800 Kalisz, ul.Łódzka 210 tel/fax 62 767 02 63 www.primeko.com.pl e-mail: primeko@o2.pl | Stadium | PAB |
| | Skala | 1:25 |
| | Data oprac. | Czerwiec 2023r. |
| Nazwa obiektu | Modernizacja i przebudowa Stacji Uzdatniania Wody w m. Janków | |
| Adres obiektu | dz. nr 95/12, 95/11, 95/8 obręb 0011 Janków | |
| Nazwa rysunku | Zbiornik bezodpływowy ścieków (szambo) | |
| Projektant <small>sp. sanitarna</small> | inż. Jarosław Grzelak upr. nr 7131-T132/37/PW/2002 | Rys nr. 16 |
| Sprawdzający <small>sp. sanitarna</small> | mgr inż. Marek Matusiak upr. nr WKP/0141/PW05/20 | |