




Przekrój

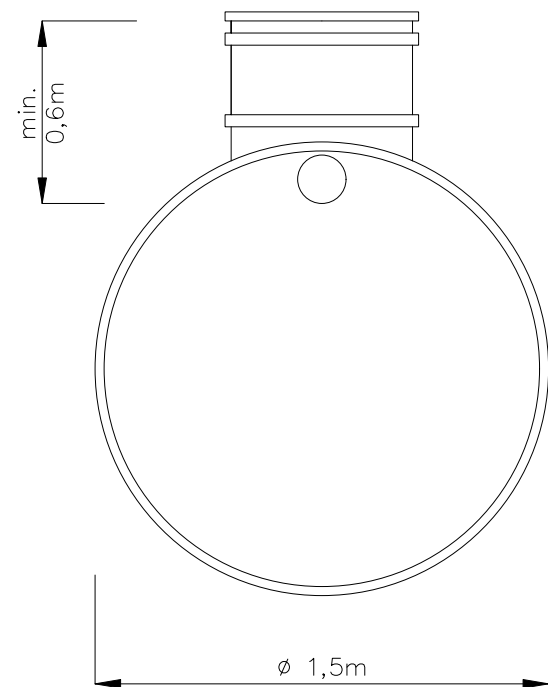

Widok

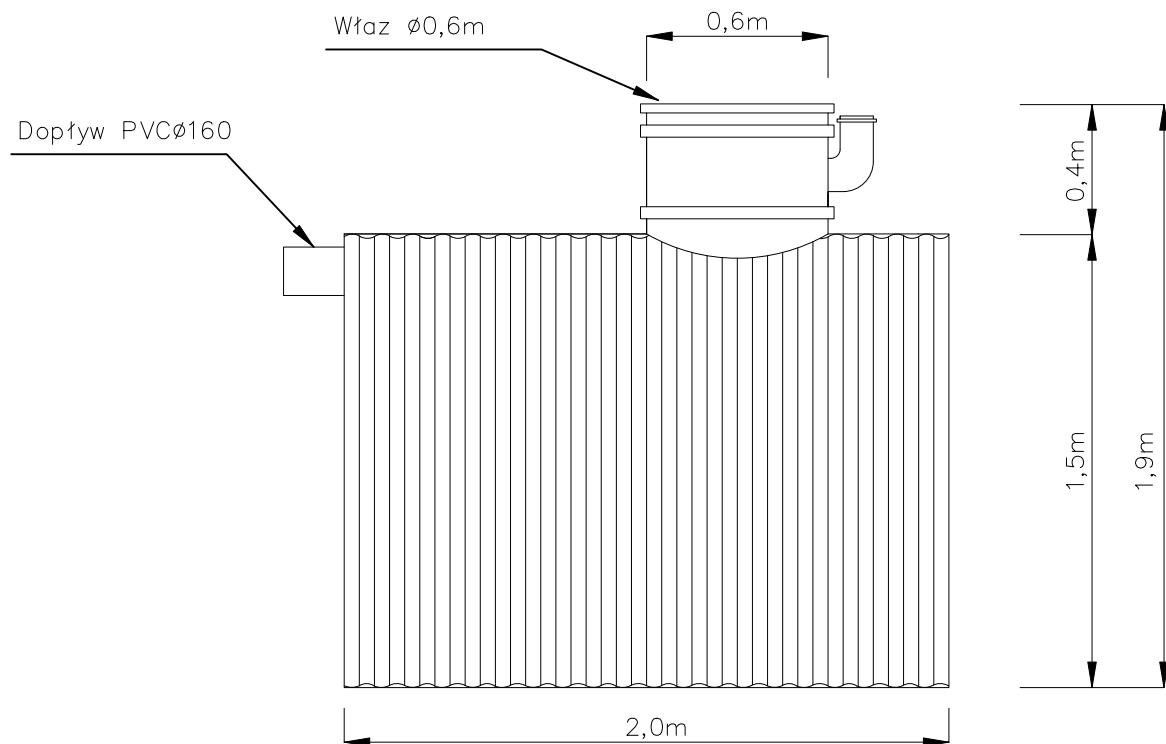

Rzut

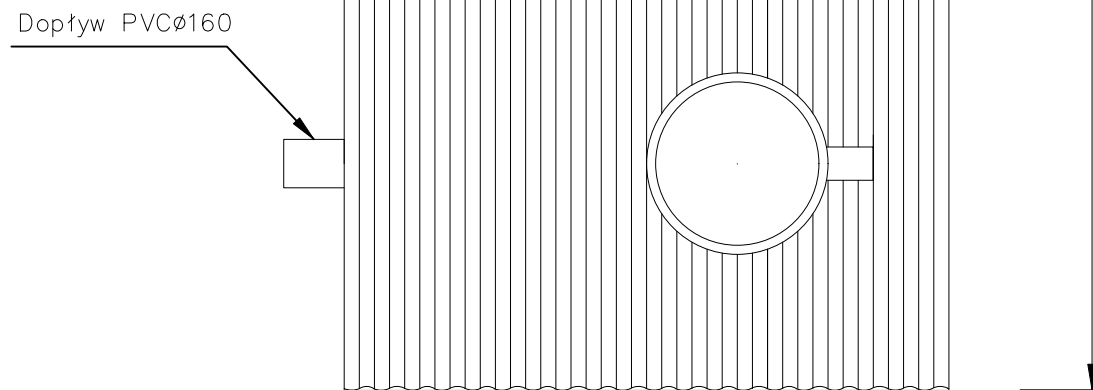

**Zbiornik szczelny z HDPE**

- średnica 1,5m
- wysokość 1,5m
- długość 2,0m
- pojemność  $V=3,0m^3$
- korpus dwupłaszczowy
- aproba techniczna

Inwestor		Gmina Żelazków Żelazków 138 62-817 Żelazków		
Jednostka projektowa  Zakład Projektowo-Usługowy Inżynierii Środowiska PRIMEKO 62-800 Kalisz, ul.Łódzka 210 tel/fax 62 767 02 63 www.primeko.com.pl e-mail: primeko@o2.pl		Stadium  PT		
		Skala  1:25		
		Data oprac.  Czerwiec 2023r.		
Nazwa obiektu		Modernizacja i przebudowa Stacji Uzdatniania Wody w m. Janków		
Adres obiektu		dz. nr 95/12, 95/11, 95/8 obręb 0011 Janków		
Nazwa rysunku		Zbiornik neutralizacyjny chloru		
Projektant sp. sanitarna		inż. Jarosław Grzelak upr. nr 7131-7132/37/PW/2002		Rys nr.  11
Sprawdzający sp. sanitarna		mgr inż. Marek Matusiak upr. nr WKP/0141/PWOS/20		