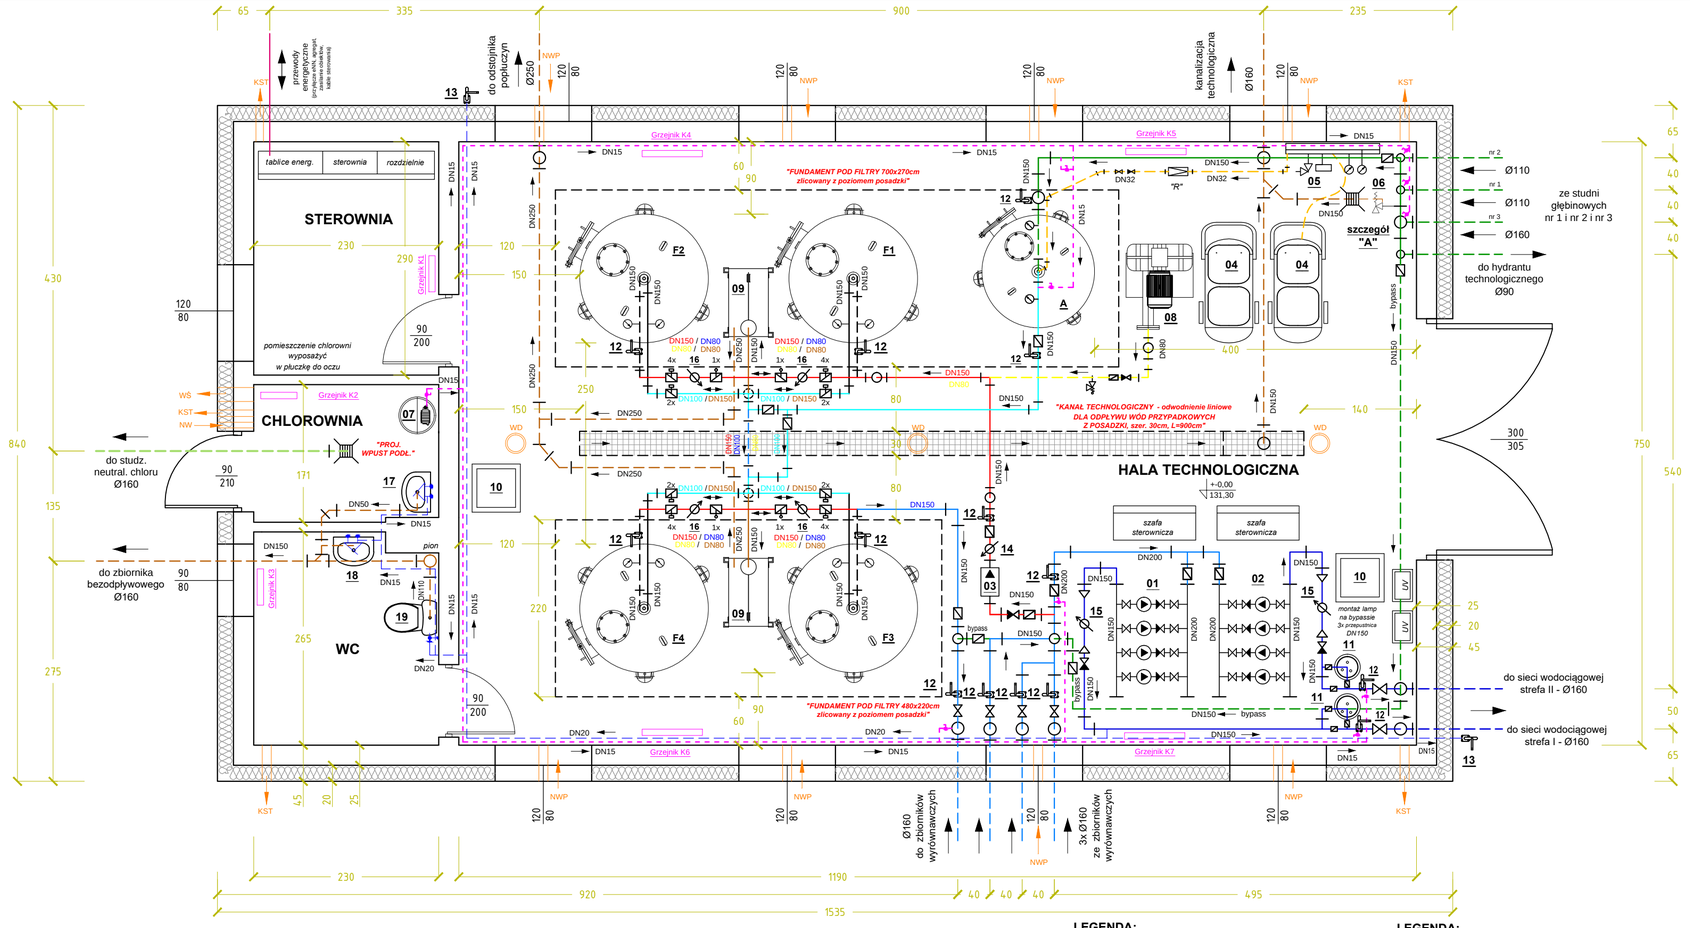

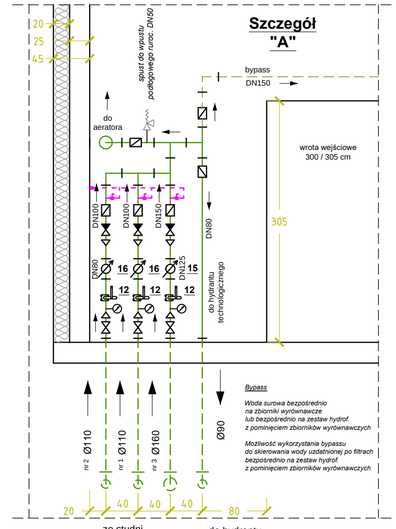

Wentylacja budynku
wywiew:
4x kratka wentylacyjna KST górą
3x wywietrzak dachowy WD
8x nawietrzak ścienny (podokienny) NWP

Proj. wentylacja chlorowni:
grawitacyjna:
nawiew: 1x nawietrzak ścienny NW dołem
wywiew: 1x kratka wentylacyjna KST górą
mechaniczna:
wywiew: 1x wentylator ścienny WŚ na wysokości 0,3m nad posadzką, zwieńczenie wyrzutnią (kratką)

K1,2,3 - grzejnik elektryczny, konwektorowy 0,5 kW
K4,5,6,7 - grzejnik elektryczny, konwektorowy 1,5 kW

Uwaga !
Rysunek rozpatrywać łącznie z branżą konstrukcyjno-budowlaną i elektryczną

OZNACZENIA:

Lp.	Nazwa materiałów	Szt.
A.	Mieszacz wodno-powietrzny (aerator) DN1400 z wbudowanym mieszaczem statyczno-rurowym (lub mieszacz rurowy w wersji rozłącznej przed aeratorem)	1
F.	Filtr ciśnieniowy DN1600	4
1.	Zestaw hydroforowy II° pompowania - strefa I - komplet	1
2.	Zestaw hydroforowy II° pompowania - strefa II - komplet	1
3.	Pompa płuczna	1
4.	Sprężarka powietrza	2
5.	Rozdzielacz powietrza z rotametrem	1

OZNACZENIA:

Lp.	Nazwa materiałów	Szt.
6.	Zawór bezpieczeństwa	1
7.	Zestaw dozujący (chlorator)	1
8.	Dmuchawa powietrza	1
9.	Skrzynia kontrolno-pomiarowa popłuczyn	2
10.	Osuszacz powietrza	2
11.	Lampa UV	2
12.	Zawór do poboru próbek	17
13.	Zawór - kurek czerpalny do celów gospodarczych	3

OZNACZENIA:

Lp.	Nazwa materiałów	Szt.
14.	Przepływomierz DN150	1
15.	Przepływomierz DN125	3
16.	Przepływomierz DN80	6
17.	Umywalka z oczomyjką	1
18.	Umywalka	1
19.	Miska ustępowa	1

LEGENDA:

- PRZEPŁYWOMIERZ Z NADAJNKIEM IMPULSÓW
- ZASUWA ODCINAJĄCA
- ZAWÓR ZWROTNY
- PRZEPUSTNICA Z NAPĘDEM PNEUMATYCZNYM
- PRZEPUSTNICA Z NAPĘDEM RĘCZNYM
- PRZEPUSTNICA REGULACYJNA (napęd elektryczny + przekładnia ręczna)
- KUREK POBIERCZY
- ZAWÓR BEZPIECZEŃSTWA
- MANOMETR
- ROTAMETR

LEGENDA:

- RUROCIĄG WODY SUROWEJ
- RUROCIĄG WODY NAPOWIETRZONEJ
- RUROCIĄG WODY UZDATNIONEJ obsługa zbiorników
- RUROCIĄG WODY UZDATNIONEJ do sieci wodoc.
- RUROCIĄG WODY PŁUCZĄCEJ
- POPŁUCZYNY
- RUROCIĄG Z POWIETRZEM *(płukanie filtrów)*
- INSTALACJA SPRĘŻONEGO POWIETRZA *(napowietrzanie)*
- INSTALACJA PODCHLORYNU SODU
- INSTALACJA WEWN. WOD-KAN

Inwestor	Gmina Żelazków Żelazków 138 62-817 Żelazków
Jednostka projektowa	Zakład Projektowo-Usługowy Inżynierii Środowiska PRIMEKO 62-800 Kalisz, ul.Łódzka 210 tel/fax 62 767 02 63 www.primeko.com.pl e-mail: primeko@o2.pl
Stadium	PT
Skala	1:50
Data oprac.	Czerwiec 2023r.
Nazwa obiektu	Modernizacja i przebudowa Stacji Uzdatniania Wody w m. Janków
Adres obiektu	dz. nr 95/12, 95/11, 95/8 obręb 0011 Janków
Nazwa rysunku	RZUT SUW - technologia
Projektant sp. sanitarna	inż. Jarosław Grzelak upr. nr 7131-7132/37/PW/2002
Sprawdzający sp. sanitarna	mgr inż. Marek Matusiak upr. nr WKP/0141/PWOS/20
Rys nr.	3