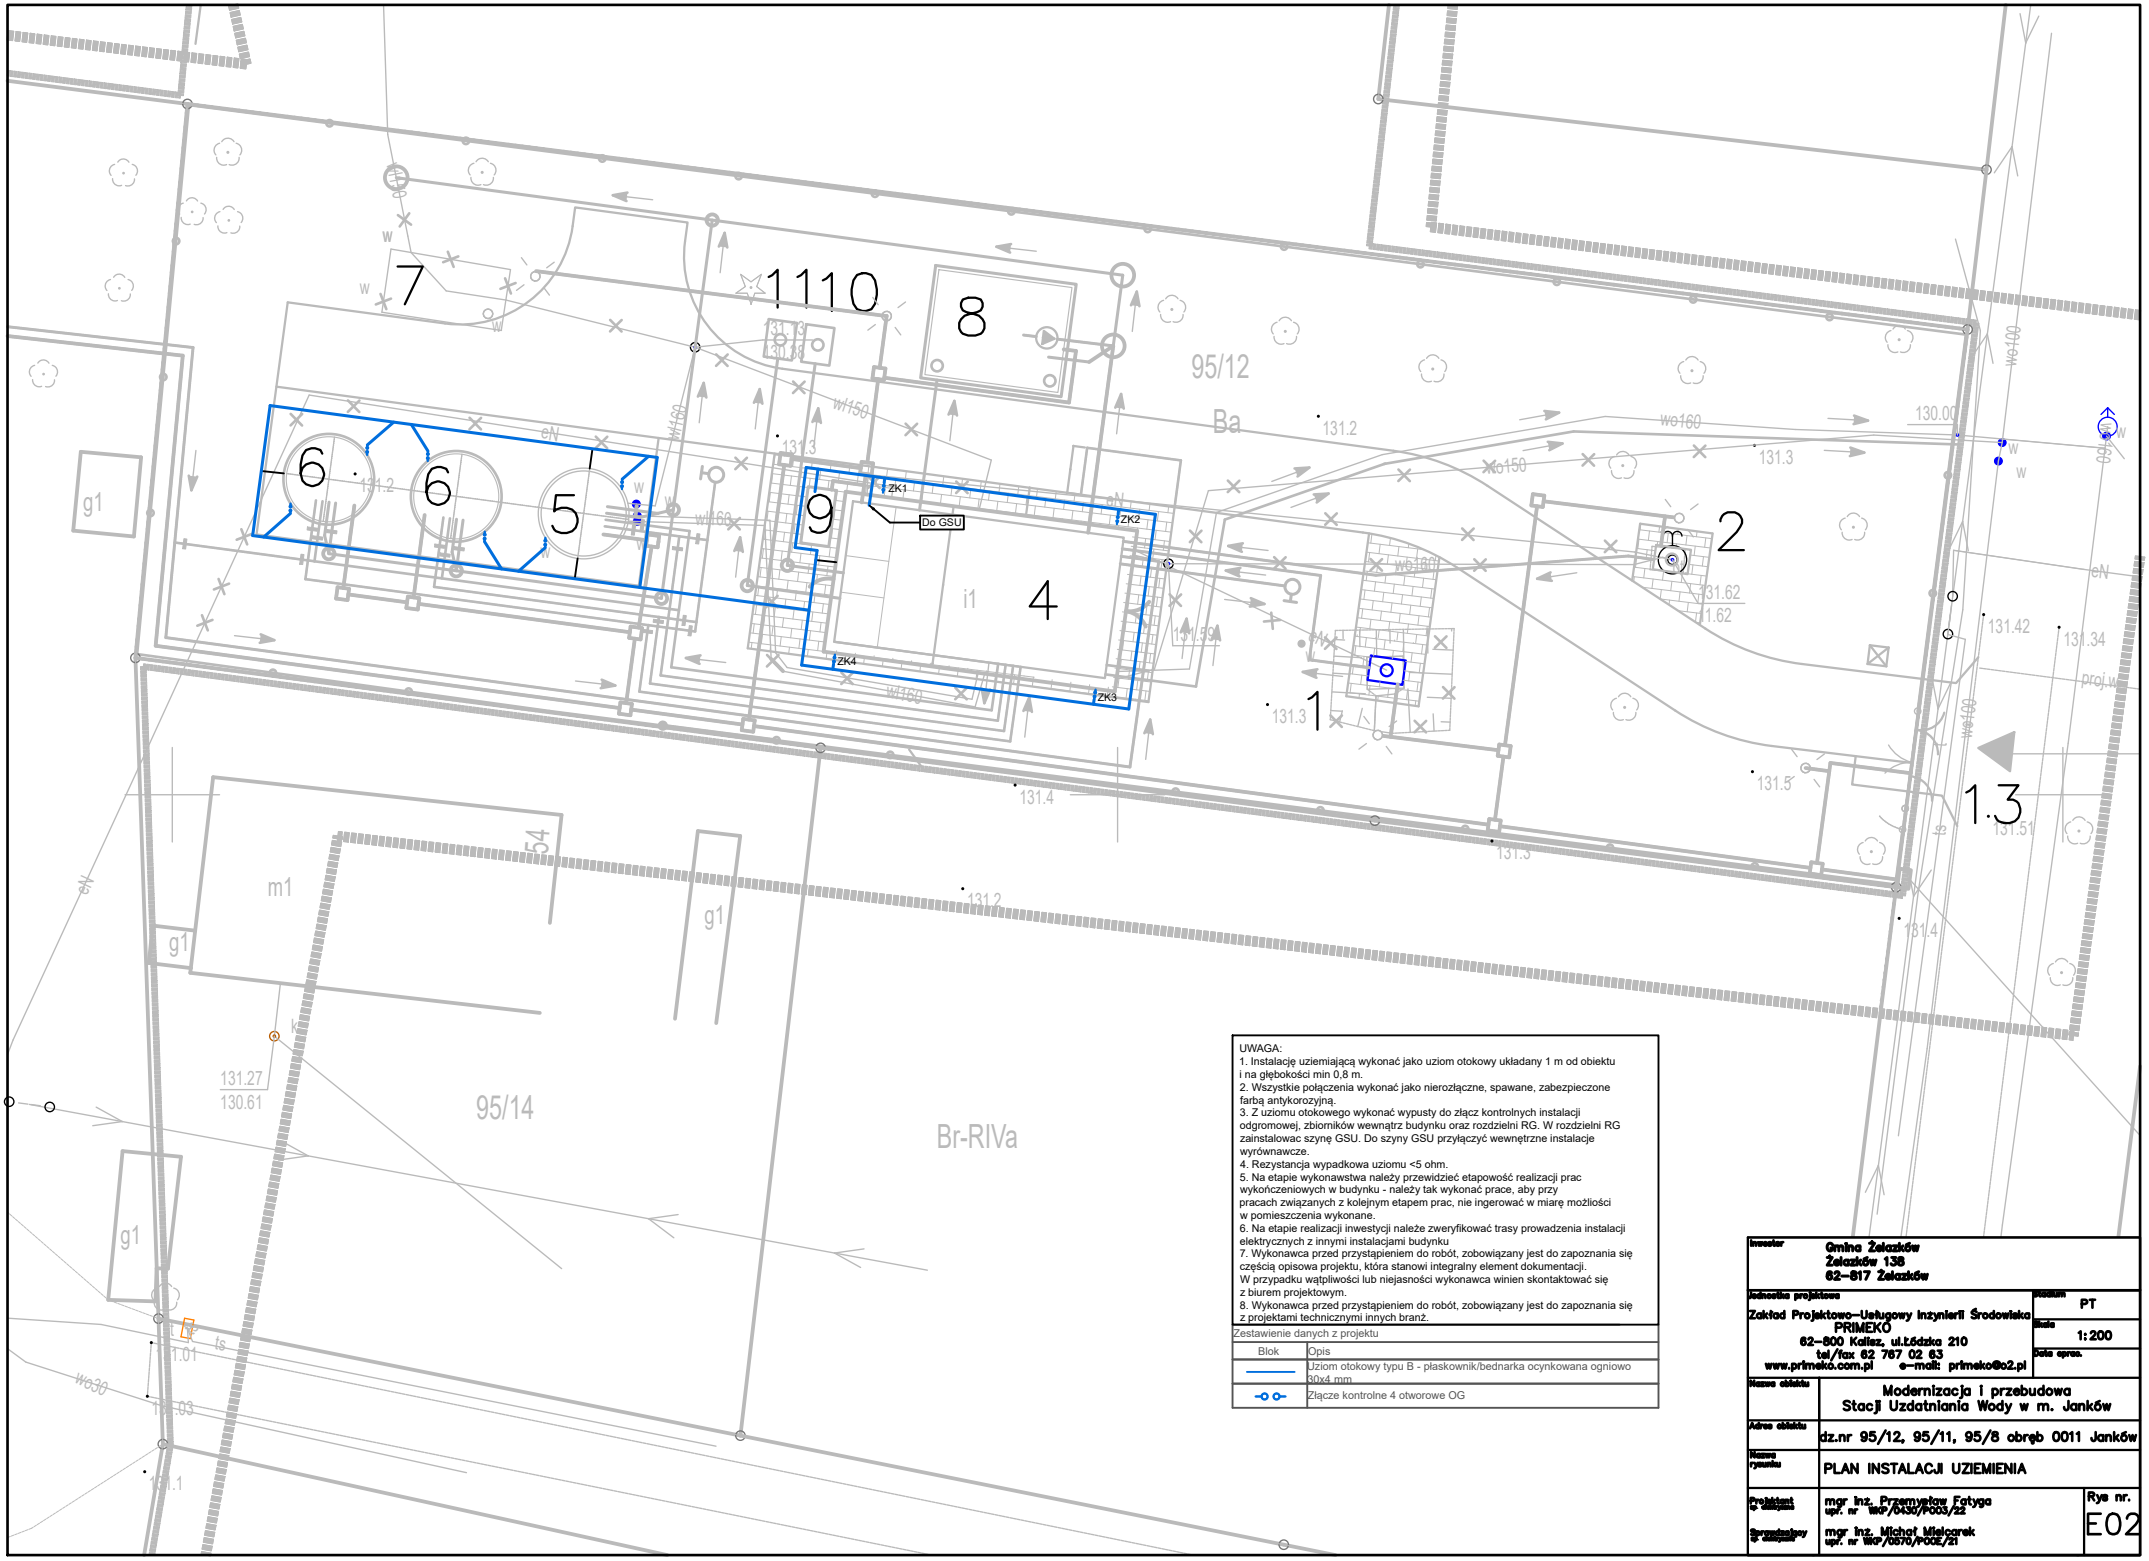

UWAGA:
1. Instalację uziemiającą wykonać jako uziom otokowy układany 1 m od obiektu i na głębokości min 0,8 m.
2. Wszystkie połączenia wykonać jako nierozłączne, spawane, zabezpieczone farbą antykorozyjną.
3. Z uziomu otokowego wykonać wypusty do złącz kontrolnych instalacji odgromowej, zbiorników wewnątrz budynku oraz rozdzielni RG. W rozdzielni RG zainstalowac szynę GSU. Do szyny GSU przyłączyć wewnętrzne instalacje wyrównawcze.
4. Rezystancja wypadkowa uziomu <5 ohm.
5. Na etapie wykonawstwa należy przewidzieć etapowość realizacji prac wykończeniowych w budynku - należy tak wykonać prace, aby przy pracach związanych z kolejnym etapem prac, nie ingerować w miarę możliwości w pomieszczenia wykonane.
6. Na etapie realizacji inwestycji należe zweryfikować trasy prowadzenia instalacji elektrycznych z innymi instalacjami budynku
7. Wykonawca przed przystąpieniem do robót, zobowiązany jest do zapoznania się częścią opisowa projektu, która stanowi integralny element dokumentacji. W przypadku wątpliwości lub niejasności wykonawca winien skontaktować się z biurem projektowym.
8. Wykonawca przed przystąpieniem do robót, zobowiązany jest do zapoznania się z projektami technicznymi innych branż.

Zestawienie danych z projektu

Blok	Opis
——	Uziom otokowy typu B - płaskownik/bednarka ocynkowana ogniowo 30x4 mm
-o o-	Złącze kontrolne 4 otworowe OG

Inwestor	Gmina Żelazków Żelazków 138 62-817 Żelazków	
Jednostka projektowa	Zakład Projektowo-Usługowy Inżynierii Środowiska PRIMEKO 62-800 Kalisz, ul.Łódzka 210 tel/fax 62 767 02 63 www.primeko.com.pl e-mail: primeko@o2.pl	Stadium: PT Skala: 1:200 Data opracow.
Nazwa obiektu	Modernizacja i przebudowa Stacji Uzdatniania Wody w m. Janków	
Adres obiektu	dz.nr 95/12, 95/11, 95/8 obręb 0011 Janków	
Nazwa rysunku	PLAN INSTALACJI UZIEMIENIA	
Projektant (z uprawn.)	mgr inż. Przemysław Fatyga upr. nr WKP/0430/POOS/22	Rys nr. E02
Sprawdzający (z uprawn.)	mgr inż. Michał Mielcarek upr. nr WKP/0570/POOE/21	