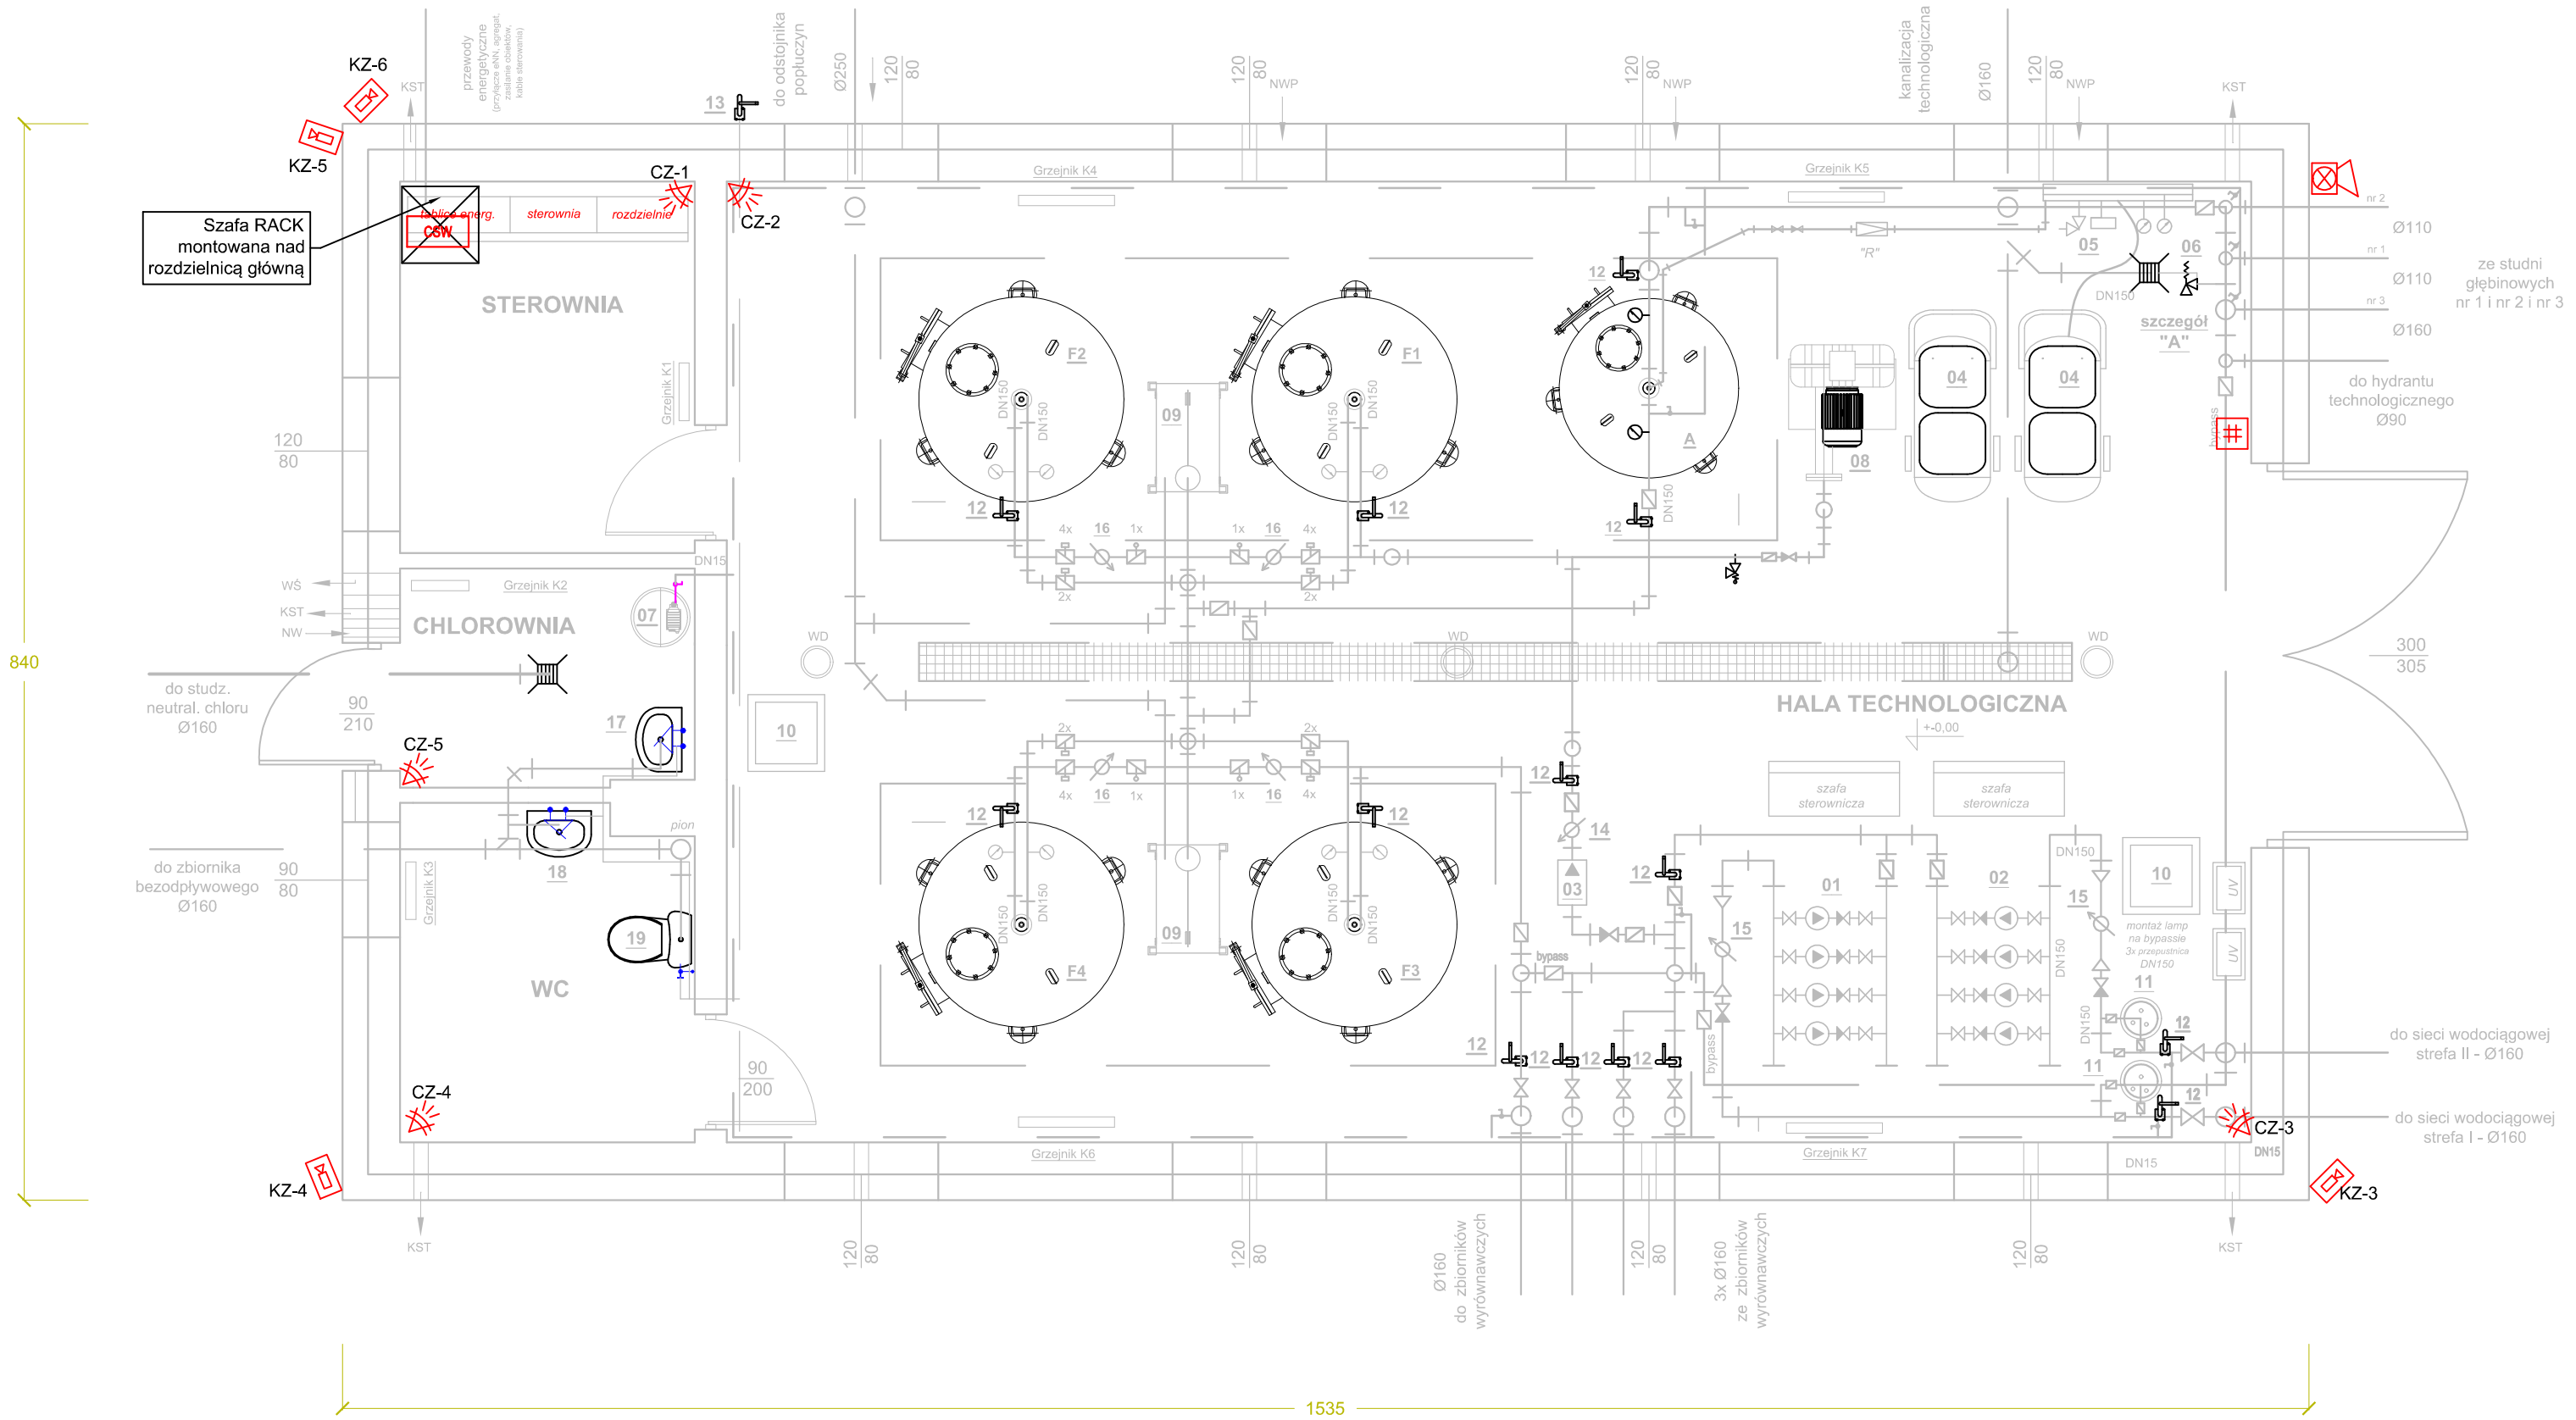

UWAGA:
1. Na etapie realizacji inwestycji należe zweryfikować trasy prowadzenia instalacji z innymi instalacjami budynku
2. Wykonawca przed przystąpieniem do robót, zobowiązany jest do zapoznania się częścią opisowa projektu, która stanowi integralny element dokumentacji. W przypadku wątpliwości lub niejasności wykonawca winien skontaktować się z biurem projektowym.
3. Wykonawca przed przystąpieniem do robót, zobowiązany jest do zapoznania się z projektami technicznymi innych branż.

Zestawienie danych z projektu

Blok	Opis
CSW	Centrala alarmowa PERFECTA 16
	Kamera zewnętrzna
	Manipulator SATEL PRF-LCD
	Dualna czujka PIR+MW SATEL typ. SILVER Cr1:7
	Sygnalizator optyczno-akustyczny zewnętrzny SATEL SP-4001R

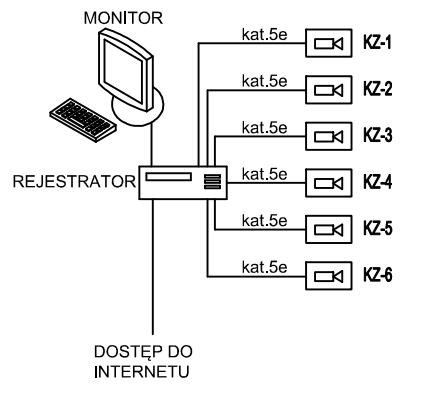

SCHEMAT IDEOWY SYSTEMU CCTV

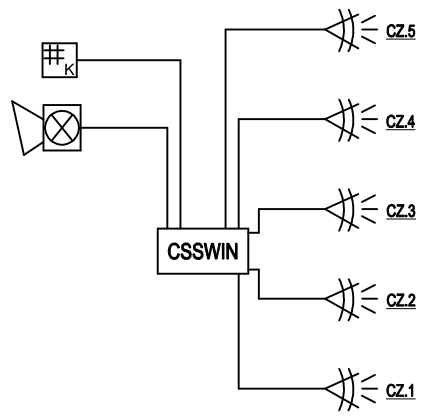

SCHEMAT IDEOWY SYSTEMU SSWIN

Uwaga !
Rysunek rozpatrywać łącznie z branżą konstrukcyjno-budowlaną i elektryczną

Inwestor	Gmina Żelazków Żelazków 138 62–817 Żelazków	
Jednostka projektowa	Zakład Projektowo–Usługowy Inżynierii Środowiska PRIMEKO 62–800 Kalisz, ul.Łódzka 210 tel/fax 62 767 02 63 www.primeko.com.pl e–mail: primeko@o2.pl	Stadium: PT Skala: 1:50 Data oprac.: Czerwiec 2023r.
Nazwa obiektu	Modernizacja i przebudowa Stacji Uzdatniania Wody w m. Janków	
Adres obiektu	dz.nr 95/12, 95/11, 95/8 obręb 0011 Janków	
Nazwa rysunku	Rzut przyziemia – instalacje SSWiN i CCTV	
Projektant wł. elektryczna	mgr inż. Przemysław Fatyga upr. nr WKP/0430/POO3/22	Rys nr. E06
Sprawdzający wł. elektryczna	mgr inż. Michał Mielcarek upr. nr WKP/0570/POOE/21	