



Przekrój normalny

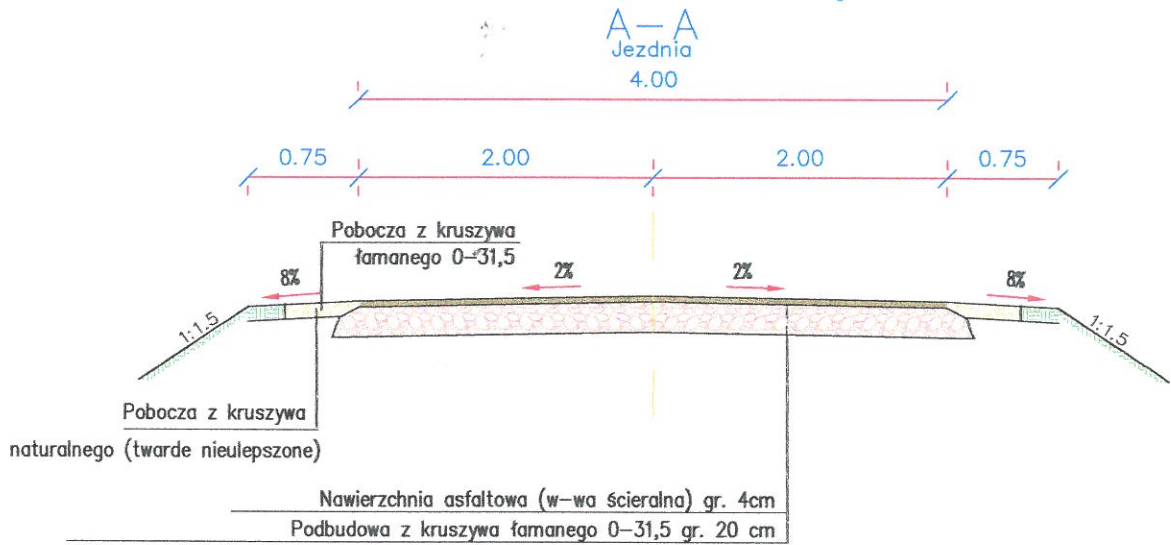

Przekrój normalny

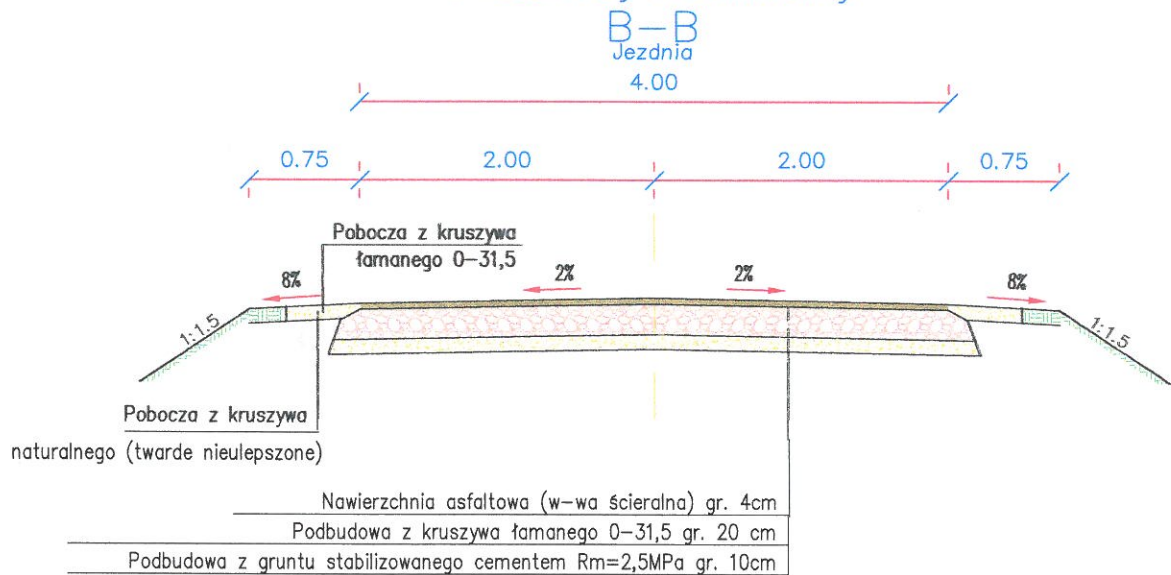

Obiekt:

Przebudowa drogi gminnej 4701P w miejscowości Janków

Rysunek:

Przekrój normalny

NR 3

	IMIĘ I NAZWISKO	NR UPRAW.	DATA	PODPIS
Projektował	Wiktor Piętka	230/66	2024	
Opracował	mgr inż. Przemysław Kaczorowski	WKP/0365/ OWOD/17 spec. drogowa	2024	
BRANŻA Drogowa	STADIUM bud./wyk.	ROK OPRACOWANIA 2024	NR UMOWY	SKALA 1:50