


PROJEKT GEOLOGICZNO - TECHNICZNY WYKONANIA OTWORU PILOTAŻOWEGO - ETAP I

objętego „Projektem robót geologicznych na wykonanie dodatkowego otworu studziennego nr 3 (na dz. nr ewid. 95/11, obr. Janków), zlokalizowanego na terenie ujęcia wód podziemnych z utworów kredowych, położonego w miejscowości Janków, gm. Żelazków”
Zamawiający: Gmina Żelazków, Żelazków 138, 62-817 Żelazków
Wykonawca wiercenia:
Zaliczenie zakładu górniczego do grupy:
Projektowana głębokość: 120,0 m Cel wiercenia: za wodą (ujęcie wód podziemnych)

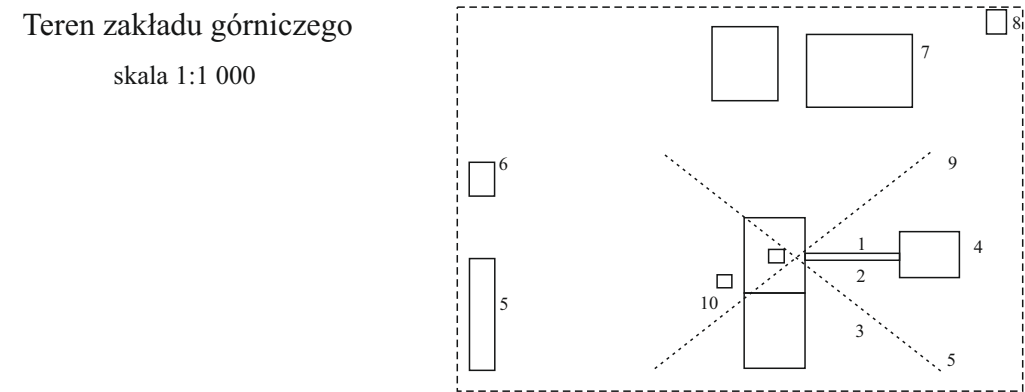


- | | |
|-------------------------|------------|
| Wiertnica - typ | |
| Wieża - typ | wysokość m |
| Udźwig kg | |
| Stół wiertniczy - typ | |
| Głowica płuczkowa - typ | |
| Pompy płuczkowe - typ | |
| Napęd wyciągu - typ | |
| Napęd pompy - typ | |
| Olinowanie - | |

CZEŚĆ GEOLOGICZNA

Skala głębokości [m]	Stratygrafia	Profil litologiczny			Przewidywane zaleganie poziomów gazu, ropy i wody	Dane dotyczące poziomów nasyconych					utrudnienia ucieczki płuczki
		graficznie	głębokość warstwy [m]	opis		porowatość	gradienty ciśnień	gradienty szczelinowania	badania próby		
1	2	3	4	5	6	7	8	9	10	11	
<div><div></div><div></div><div></div><div></div><div></div><div></div><div></div><div></div><div></div><div></div><div></div><div></div><div></div><div></div><div></div><div></div><div></div><div></div><div></div><div></div><div></div><div></div><div></div><div></div><div></div><div></div><div></div><div></div><div></div><div></div><div></div><div></div><div></div><div></div><div></div><div></div><div></div><div></div><div></div><div></div><div></div><div></div><div></div><div></div><div></div><div></div><div></div><div></div><div></div><div></div><div></div><div></div><div></div><div></div><div></div><div></div><div></div><div></div><div></div><div></div><div></div><div></div><div></div><div></div><div></div><div></div><div></div><div></div><div></div><div></div><div></div><div></div><div></div><div></div><div></div><div></div><div></div><div></div><div></div><div></div><div></div><div></div><div></div><div></div><div></div><div></div><div></div><div></div><div></div><div></div><div></div><div></div><div></div><div></div><div></div><div></div><div></div><div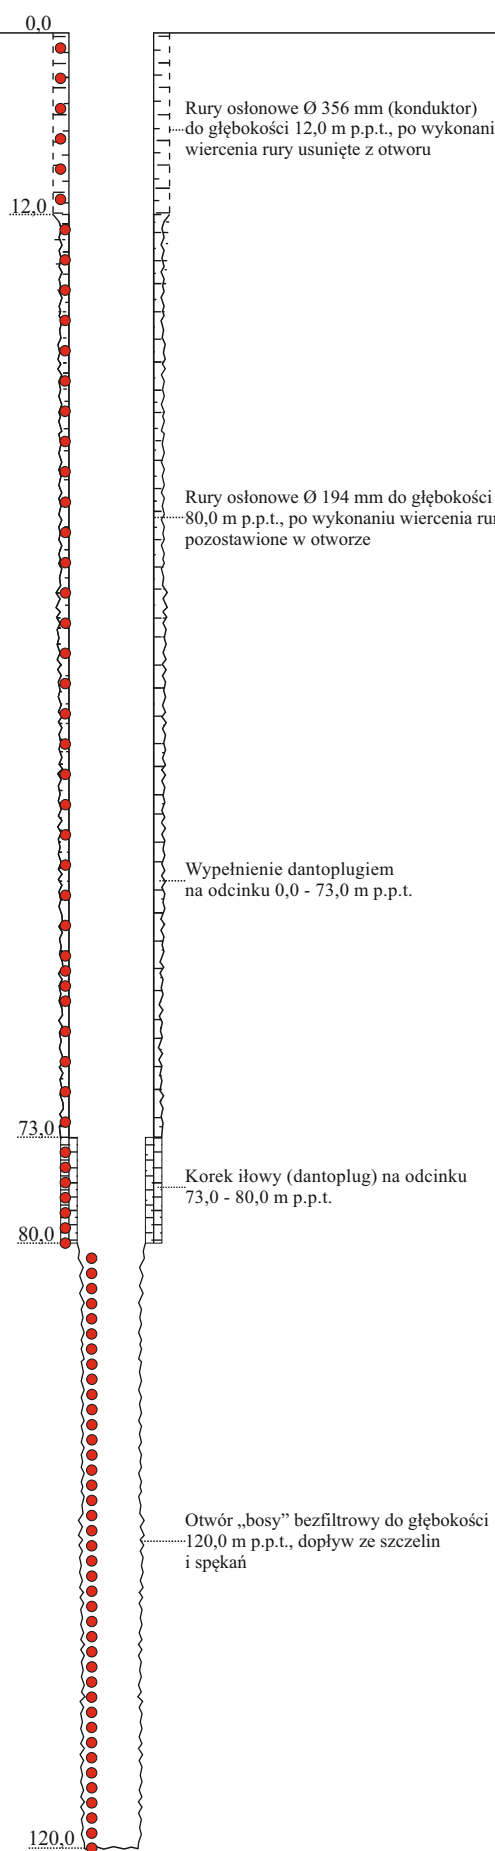Projektowana konstrukcja otworu zarurowanie, zafiltrowanie uszczelnienie rur	Rodzaj płuczki	rodzaj świdra, rdzeniówki	Parametry wiercenia			Uwagi i zalecenia	
			nacisk/ton	obroty świdra	ilość płuczki l/sek.		
12	13	14	15	16	17	18	
 <p>Rury osłonowe Ø 356 mm (konduktor) do głębokości 12,0 m p.p.t., po wykonaniu wiercenia rury usunięte z otworu</p> <p>Rury osłonowe Ø 194 mm do głębokości 80,0 m p.p.t., po wykonaniu wiercenia rury pozostawione w otworze</p> <p>Wypełnienie dantoplugiem na odcinku 0,0 - 73,0 m p.p.t.</p> <p>Korek ilowy (dantoplug) na odcinku 73,0 - 80,0 m p.p.t.</p> <p>Otwór „bosy” bezfiltrowy do głębokości 120,0 m p.p.t., dopływ ze szczelin i spękań</p>	NIE DOTYCZY	Wiercenie udarowe w rurach osłonowych Ø 356 mm przy użyciu świdra nurowego i żyłki wierzącej na odcinku 0,0 - 12,0 m p.p.t.	NIE DOTYCZY	NIE DOTYCZY	NIE DOTYCZY	<div><div>PROJEKT ROBÓT GEOLOGICZNYCH</div><div>PROJEKT GEOLOGICZNO-TECHNICZNY WYKONANIA OTWORU PILOTAŻOWEGO - ETAP I</div></div> <div><div>Opracował</div><div>Przemysław Kubsik</div></div> <div><div>Uprawnienia</div><div>nr: V-1890, XI/7/2013, K-7/15/AK, K-1/21/AK</div></div>	
	POLIMEROWO-BENTONITOWA BIODEGRADOWALNA		Wiercenie obrotowe na prawy obieg płuczki polimerowo-bentonitowej biodegradowalnej świdrem grzywowym Ø 270 mm na odcinku 12,0 - 80,0 m p.p.t.	w zależności od rodzaju urządzenia wiertniczego			w zależności od rodzaju urządzenia wiertniczego
			Wiercenie obrotowe na prawy obieg płuczki polimerowo-bentonitowej biodegradowalnej świdrem grzywowym Ø 137 mm na odcinku 80,0 - 120,0 m p.p.t.				